RZUT PIĘTRA I

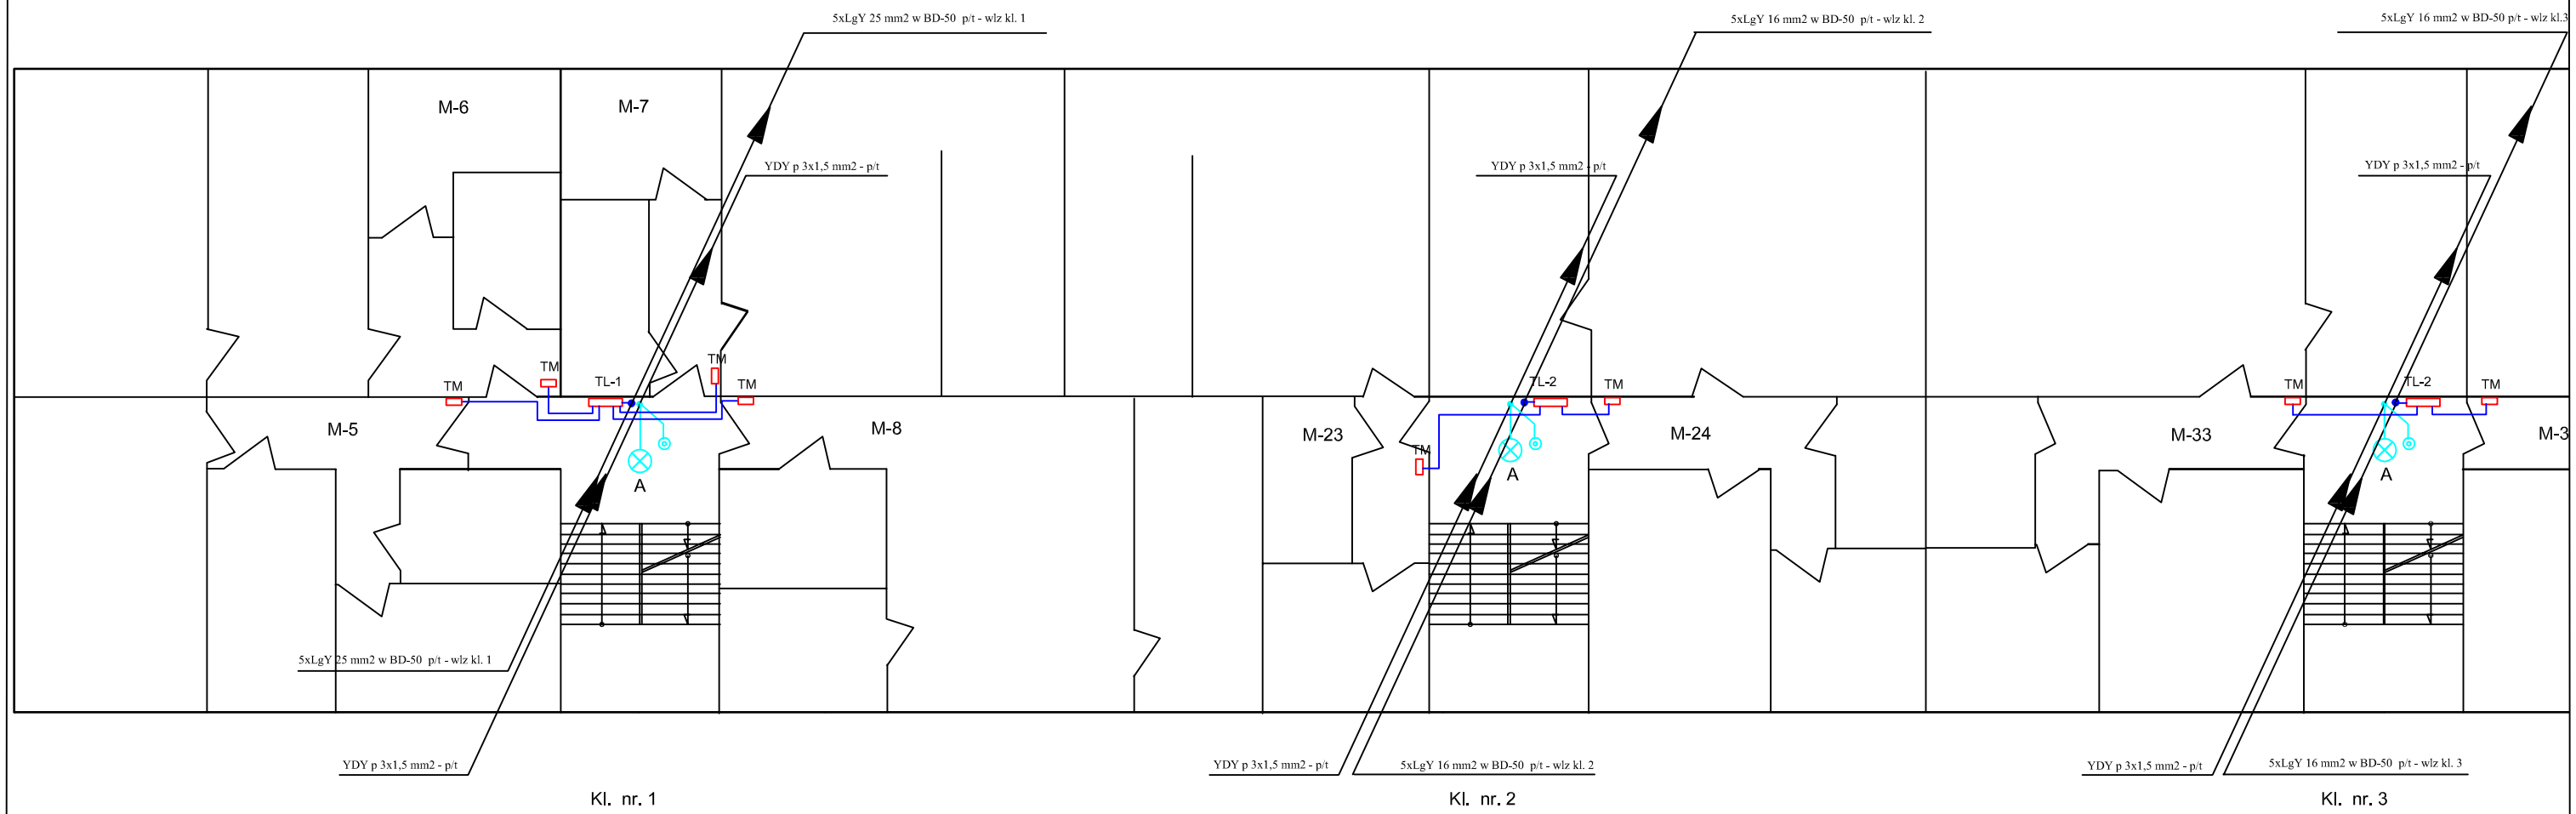

UWAGI

- przewody do mieszkań należy prowadzić pod tynkiemw bruzdzie
- przewody oświetlenia korytarza piwnicy układać w korycie stalowym perforowanym OC 200x60 BAKS mocowanym do sufitu na wspornikach
- podejścia do opraw wykonać z puszek odgałęznych n/t mocowanych do koryta

WYKAZ OPRAW

prod. "LENA-LIGHT"

A - oprawa sufitowa LED typ CAMEA LED 12W, IP-44, IK-10, 4000K

B - oprawa sufitowa POINT LED 8W, IP-44, 4000K

C - oprawa naścienna SQURE LED 8W, IP-54,IK-10 4000K

LEGENDA

- łącznik 2-big natynkowy szczelny
- łącznik 1-big natynkowy szczelny
- łącznik schodowy natynkowy szczelny
- gniazdo wtykowe 230V natynkowe szczelny
- koryto kablowe blaszane OC perforowane na uchwytach sufitowych
- oprawa LED naścienna

Samoczynne Wyłączenie Zasilania

PPUH - Instalacje Elektryczne
Ryszard Pawlak
ul. Armii Krajowej 9/1, 62-504 Konin, tel:+48 602773694
e-mail: ryszard.pawlak2@gmail.com

Niniejsze dzieło stanowi pracę autorską podlegającą ochronie zgodnie z ustawą 83 z dnia 04.02.1994 r. o prawie autorskiej prawach pokrewnych.

INWESTOR	Wspolnota Mieszkaniowa ul. Sybiraków 2, 62-510 Konin
TEMAT	Remont instalacji elektrycznych w budynku mieszkalnym w Koninie ul. Sybiraków 2
FAZA	Projekt budowlano wykonawczy
BRANŻA	ELEKTRYCZNA
OPRACOWAŁ	mgr inż. Ryszard Pawlak upr. nr UAN/0346/PT/188 spec. instalacyjno-inżynieryjnej
PROJEKTOWAŁ	mgr inż. Ryszard Pawlak upr. nr UAN/0346/PT/188 spec. instalacyjno-inżynieryjnej
SPRAWDZIŁ	
DATA OPRACOWANIA	grudzień 2016 r.
TREŚĆ RYSUNKU	Instalacje elektryczne - rzut I piętro kl. 1, 2, 3
SKALA	1:100
NR RYSUNKU	E-09