


62-530 Posada, ul. Tuwima 16, tel. 881-938-616
 e-mail: mastrasanit@poczta.fm

KOPIA MAPY ZASADNICZEJ
 Miasto Konin
 Sekcja 85-16-6d3 Cza
 Położenie dz. 225/10 ul. Kosmonautów
 GM. 6642.1. 343 2017

Investor	Wspólnota Mieszkaniowa ul. Kosmonautów 8, 62-510 Konin		
Obiekt	Instalacja c.o. w budynku mieszkalnym wielorodzinnym w Koninie, przy ul. Kosmonautów 8		
Nazwa rysunku	Instalacja centralnego ogrzewania Plan sytuacyjny obiektu		
Projektował	mgr inż. Marcin Straszewski Upr. nr LOD/0618/POOS/06	Specjalność: instalacyjna	
Branża:	Sanitarna	Skala: 1:500	Rys. nr: S-01 Data: 06.2017

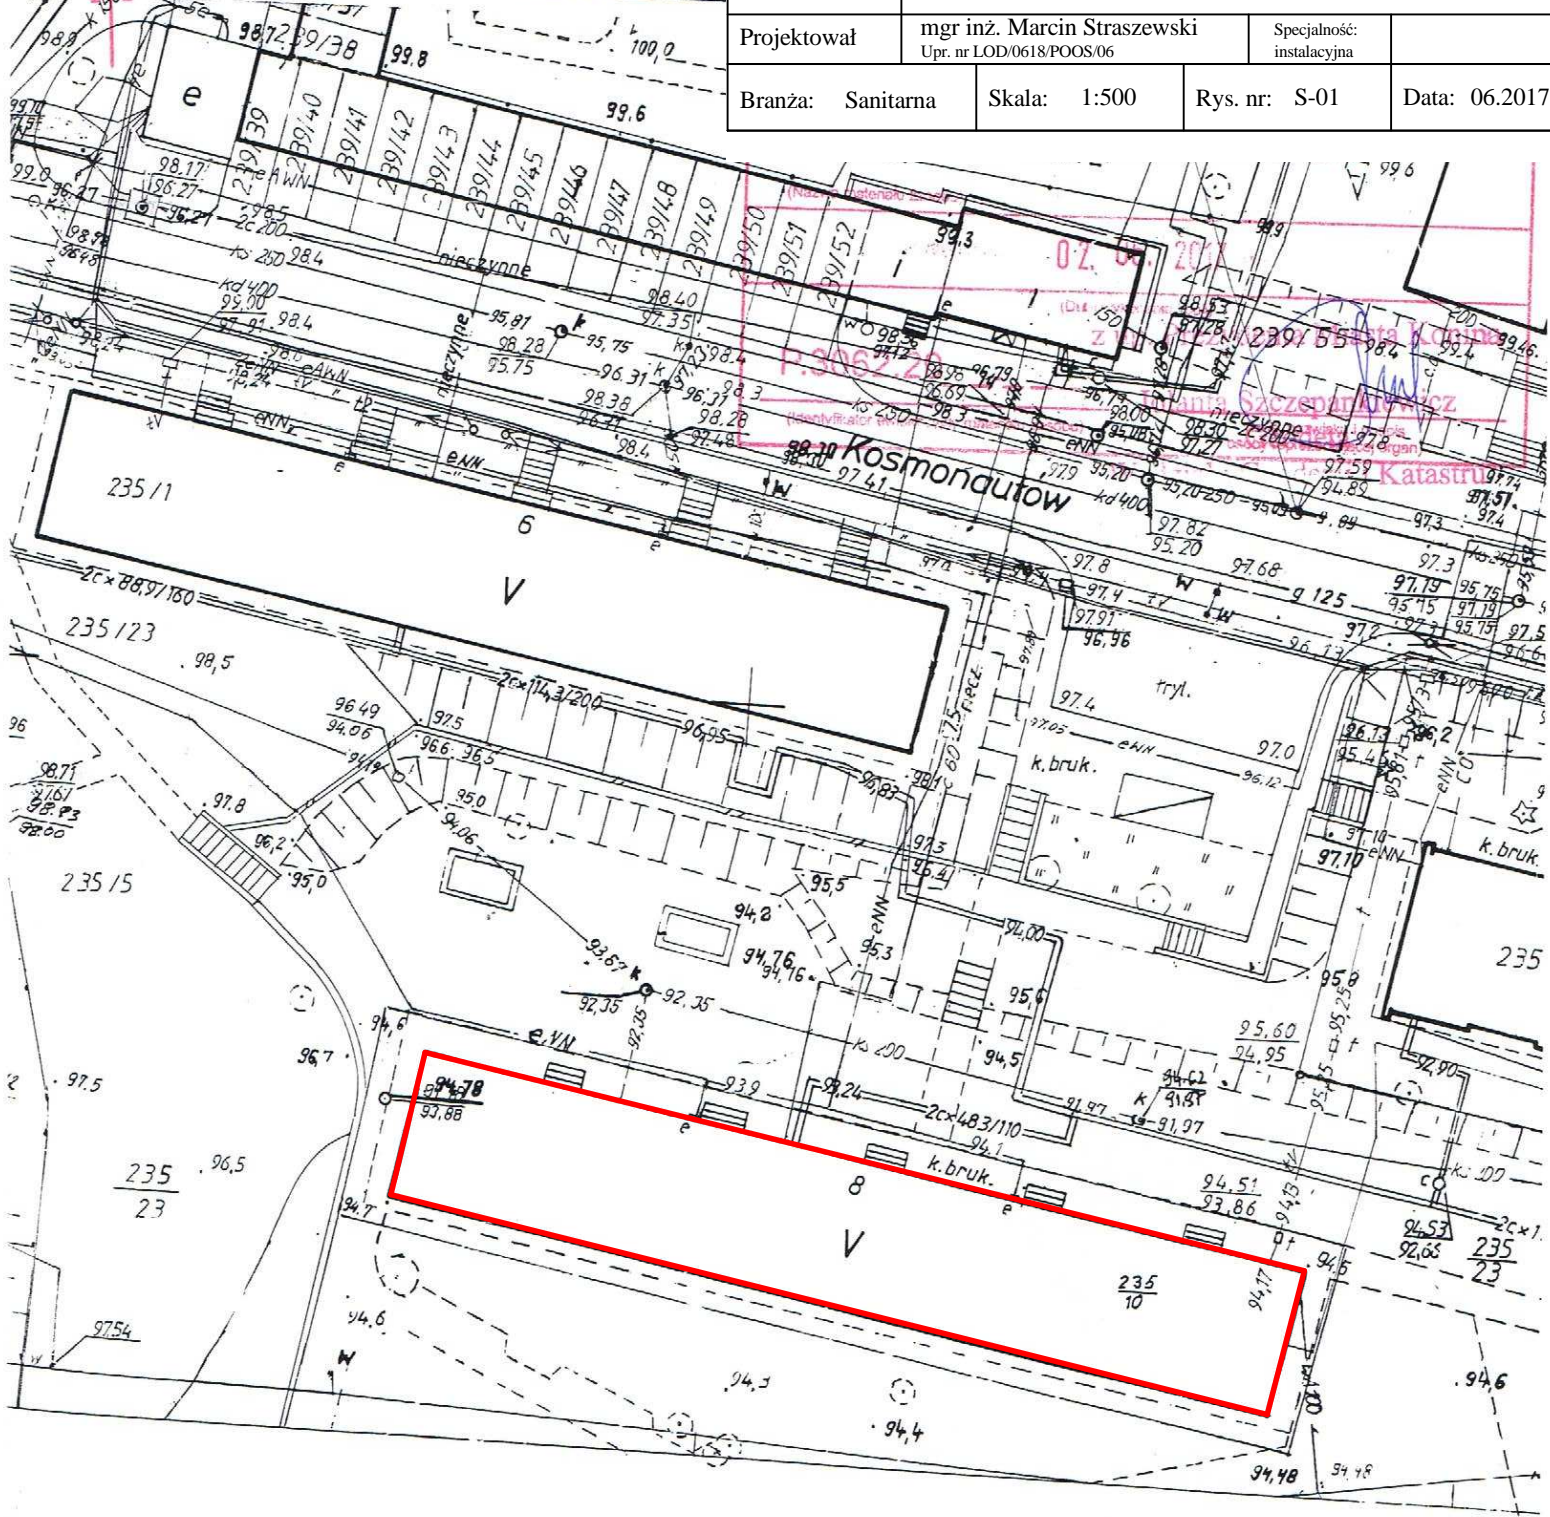

Aktualizacja
 G. Pawlaka
 „GEOSERV” E.p.