



### III PIĘTRO

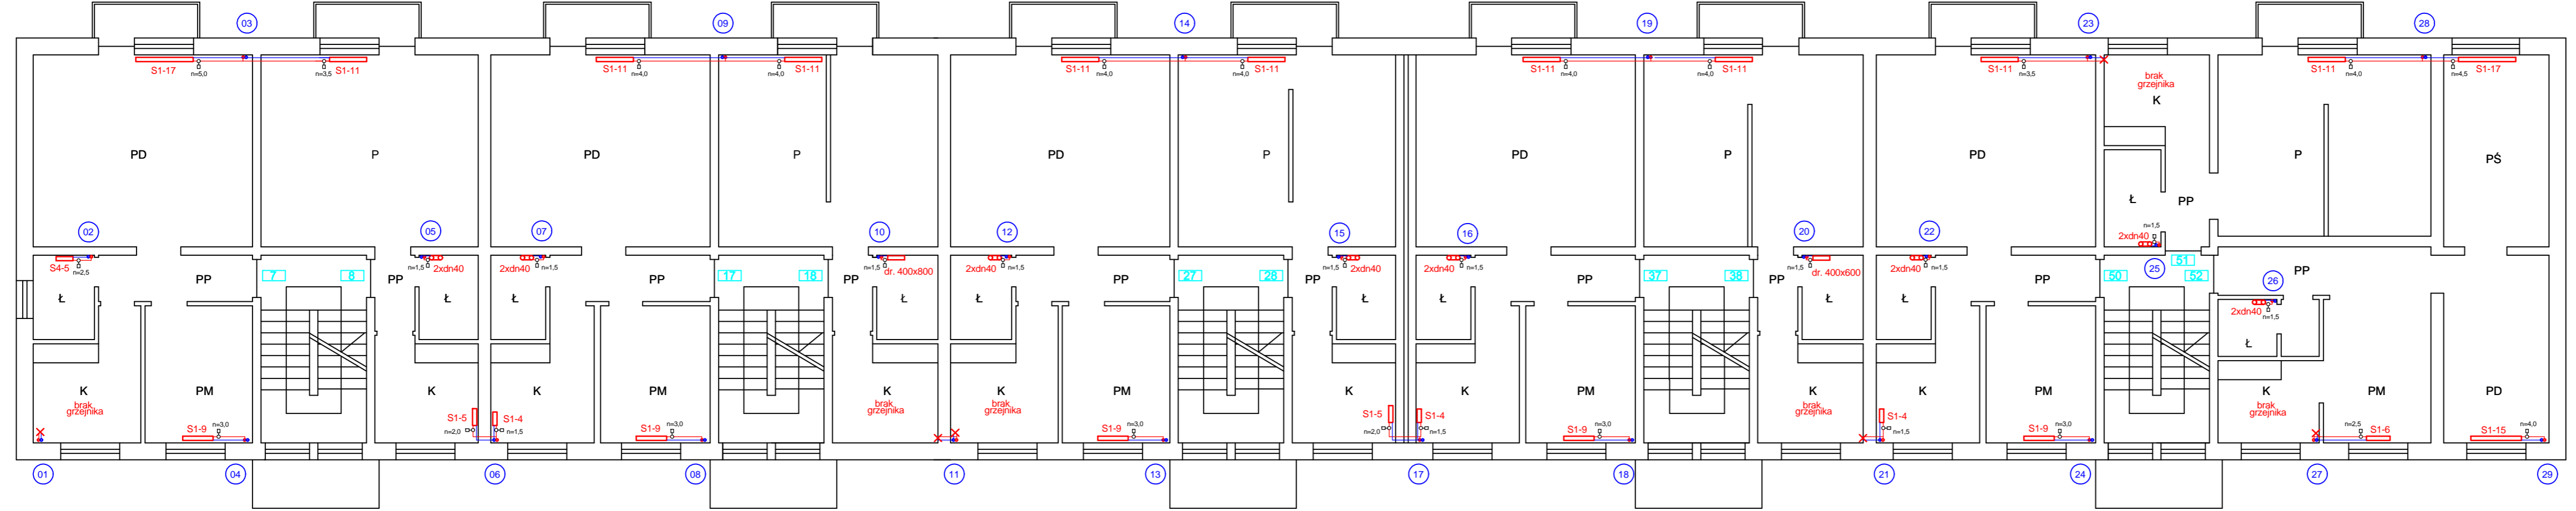

### IV PIĘTRO

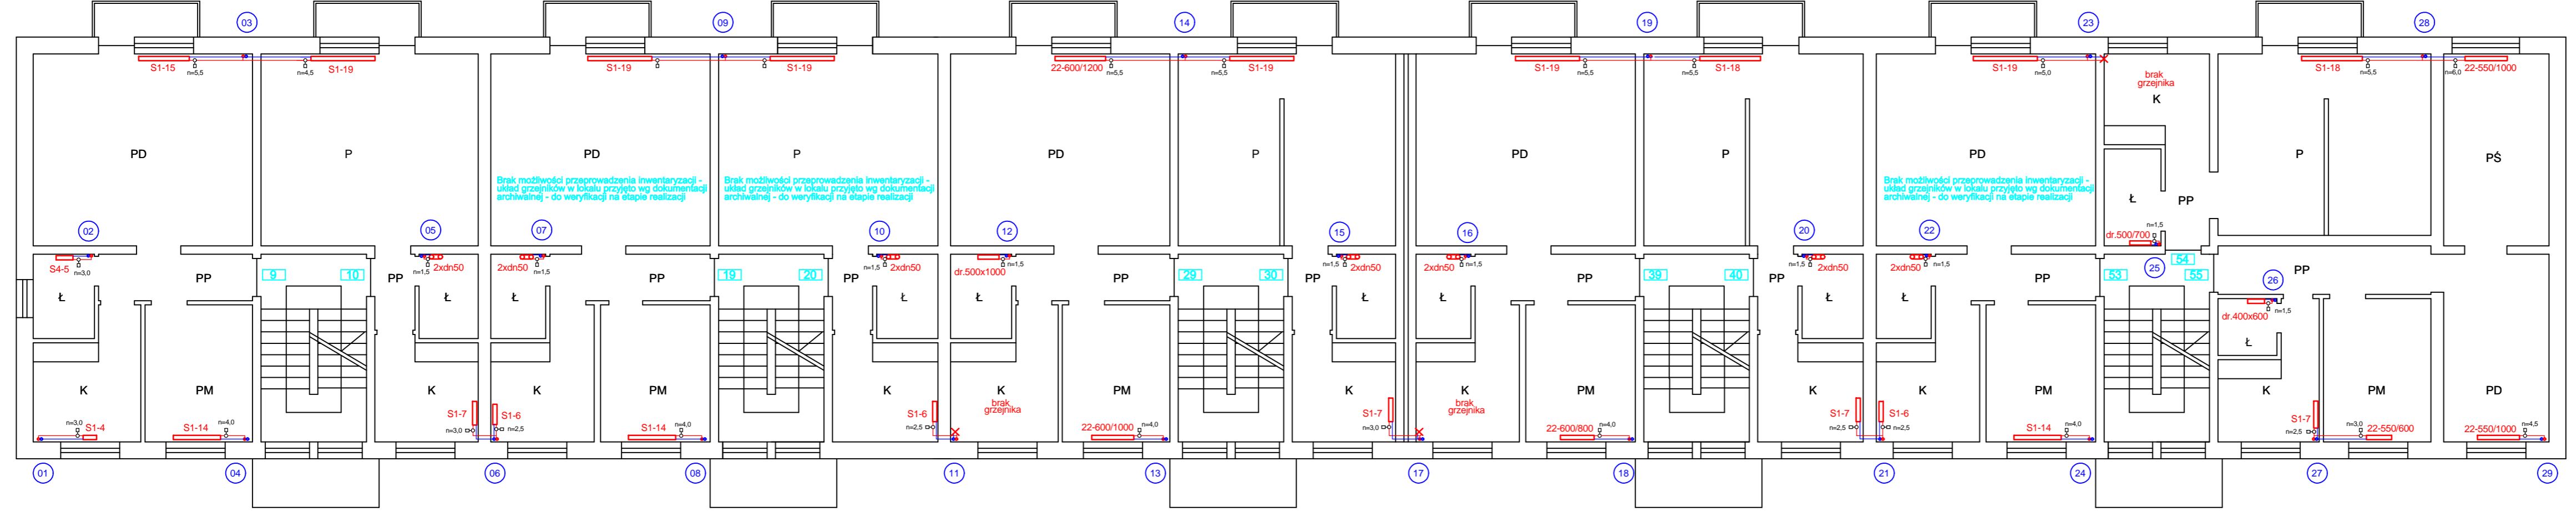

62-530 Posada, ul. Tuwima 16, tel. 881-938-616  
e-mail: mastrasanit@poczta.fm

Inwestor	Wspólnota Mieszkaniowa ul. Kosmonautów 8, 62-510 Konin		
Obiekt	Instalacja c.o. w budynku mieszkalnym wielorodzinnym w Koninie, przy ul. Kosmonautów 8		
Nazwa rysunku	Instalacja centralnego ogrzewania Rzut III i IV piętra		
Projektował	mgr inż. Marcin Straszewski Upr. nr LOD.0618/POOS.06	Specjalność:	instalacyjna
Branża:	Sanitarna	Skala:	1:100
Rys. nr:	S-04	Data:	06.2017