I-piętro

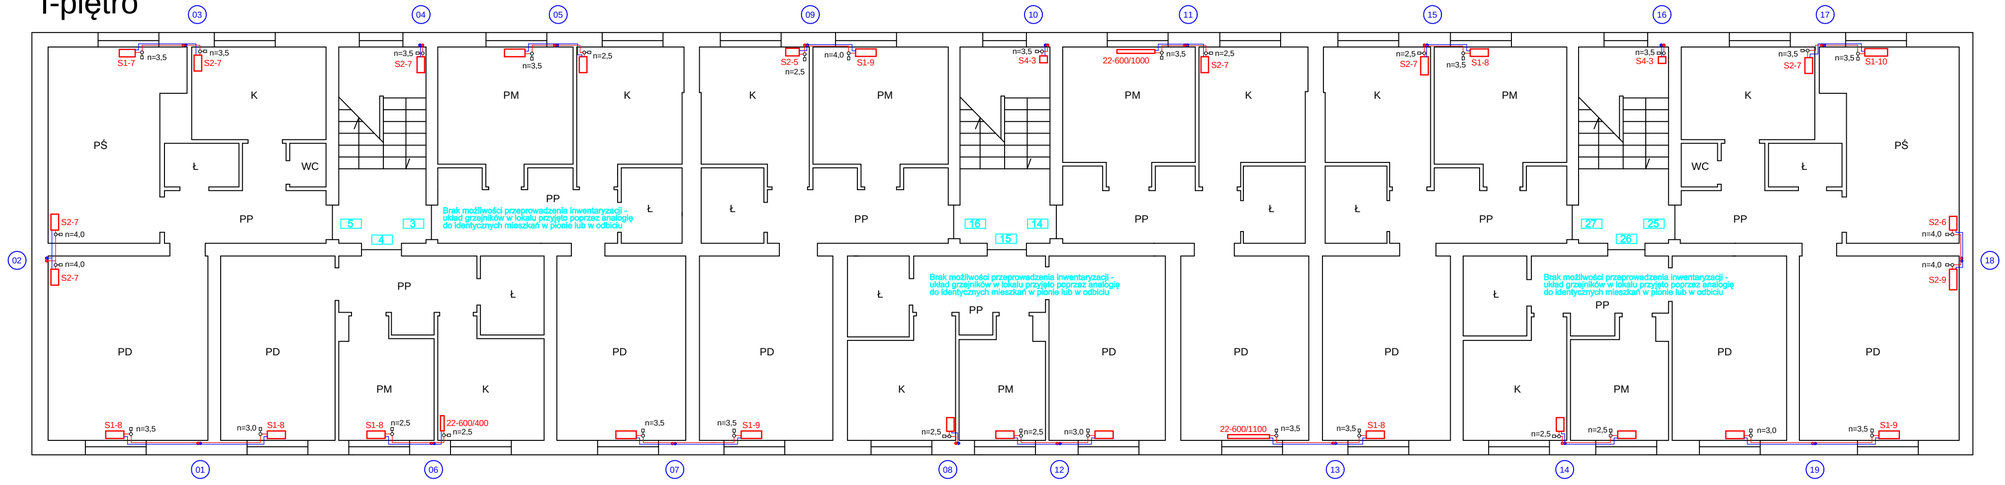

II-piętro

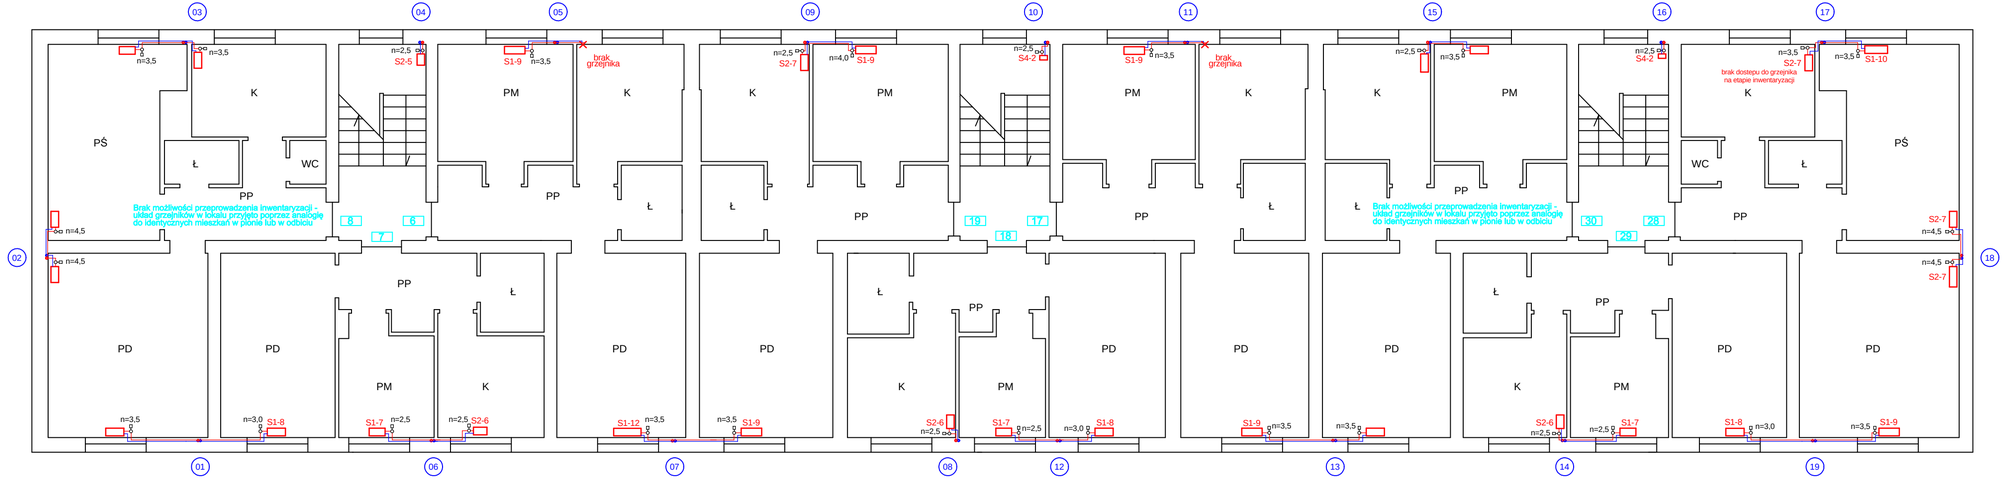

Biuro Projektów i Usług Technicznych
MASTRA - SANIT
Marcin Straszewski
62-530 Posada, ul. Tuwima 16, tel. 881-938-616
e-mail: mastrasanit@poczta.fm

Inwestor	Wspólnota Mieszkaniowa ul. Górnicza 2, 62-510 Konin
Obiekt	Instalacja c.o. w budynku mieszkalnym wielorodzinnym w Koninie, przy ul. Górniczej 2
Nazwa rysunku	Instalacja centralnego ogrzewania Rzut I i II piętra
Projektował	mgr inż. Marcin Straszewski Upr. nr LOD/0618/POOS/06
Specjalność:	instalacyjna
Branża:	Sanitarna
Skala:	1:100
Rys. nr:	S-03
Data:	06.2017