


III-piętro

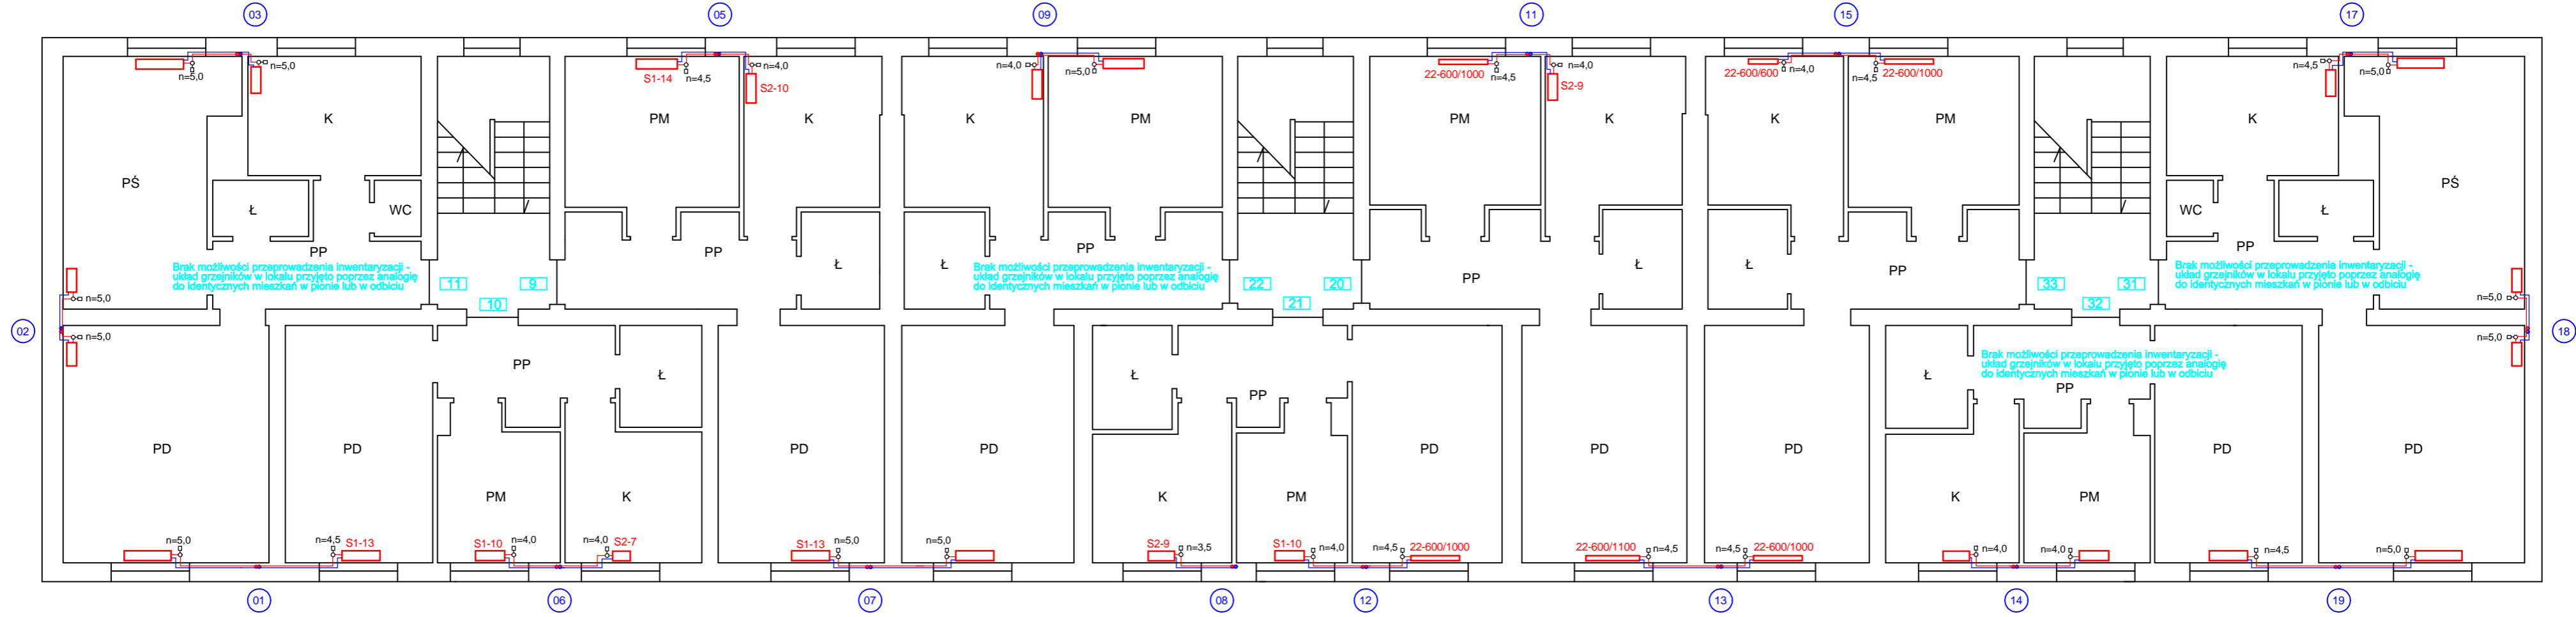

62-530 Posada, ul. Tuwima 16, tel. 881-938-616
e-mail: mastrasanit@poczta.fm

Inwestor	Wspólnota Mieszkaniowa ul. Górnicza 2, 62-510 Konin		
Obiekt	Instalacja c.o. w budynku mieszkalnym wielorodzinnym w Koninie, przy ul. Górnicznej 2		
Nazwa rysunku	Instalacja centralnego ogrzewania Rzut III piętra		
Projektował	mgr inż. Marcin Straszewski Up. nr LOD/0618/POOS/06	Specjalność: instalacyjna	
Branża:	Sanitarna	Skala:	1:100
Rys. nr:	S-04	Data:	06.2017