


Przekrój A2 - A2

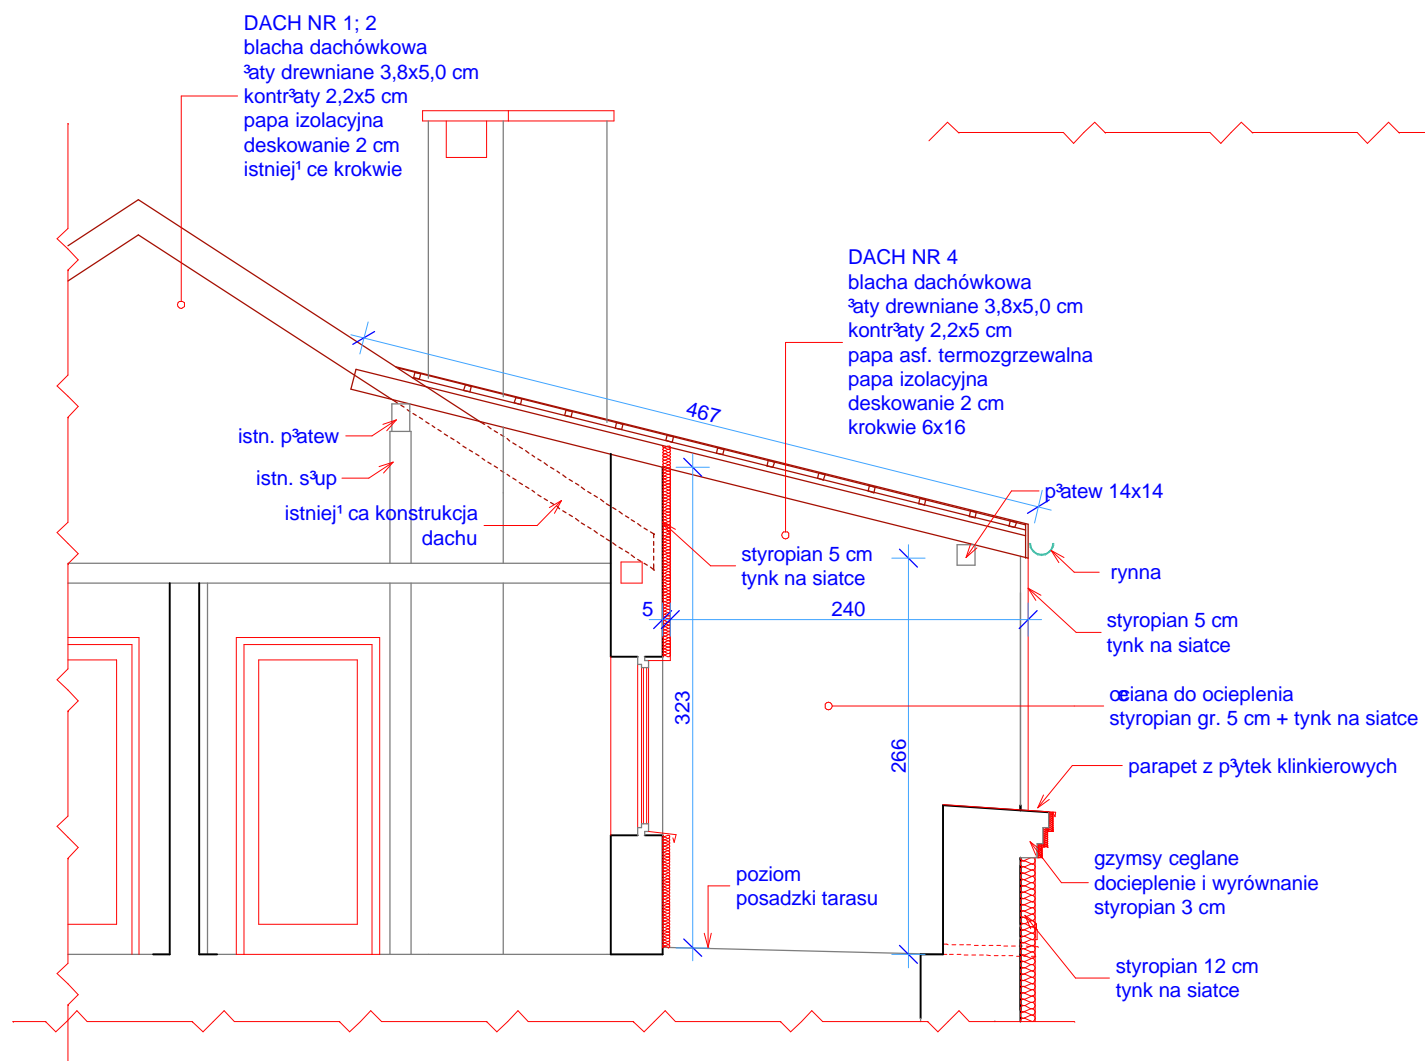

Przekrój A1 - A1

BIURO OBSŁUGI BUDOWNICTWA
 PRACOWNIA PROJEKTOWA

62-510 Konin ul. Górnicza 12/2 tel.(0-63) 243-81-12

Obiekt:	Budynek mieszkalny wielorodzinny - termoizolacja	Data:	II / 2007
Adres:	62-510 Konin, ul. Energetyka 1	Skala:	1:50
PRZEKRÓJ A1-A1, A2-A2			Rys. nr 3
Projektowa:	mgr inż. arch. Irena Jakubowiak	upr. UAN 8346/II /84/87	
Opracowa:	mgr inż. Barbara Hypka	upr. GP 7342/136/94	