


Tablica lokatorska piętrowa TL x 6
kl. nr. 1 i kl. nr. 2

Tablica mieszkaniowa TM - x 42
kl. nr. 1 i kl. nr. 2

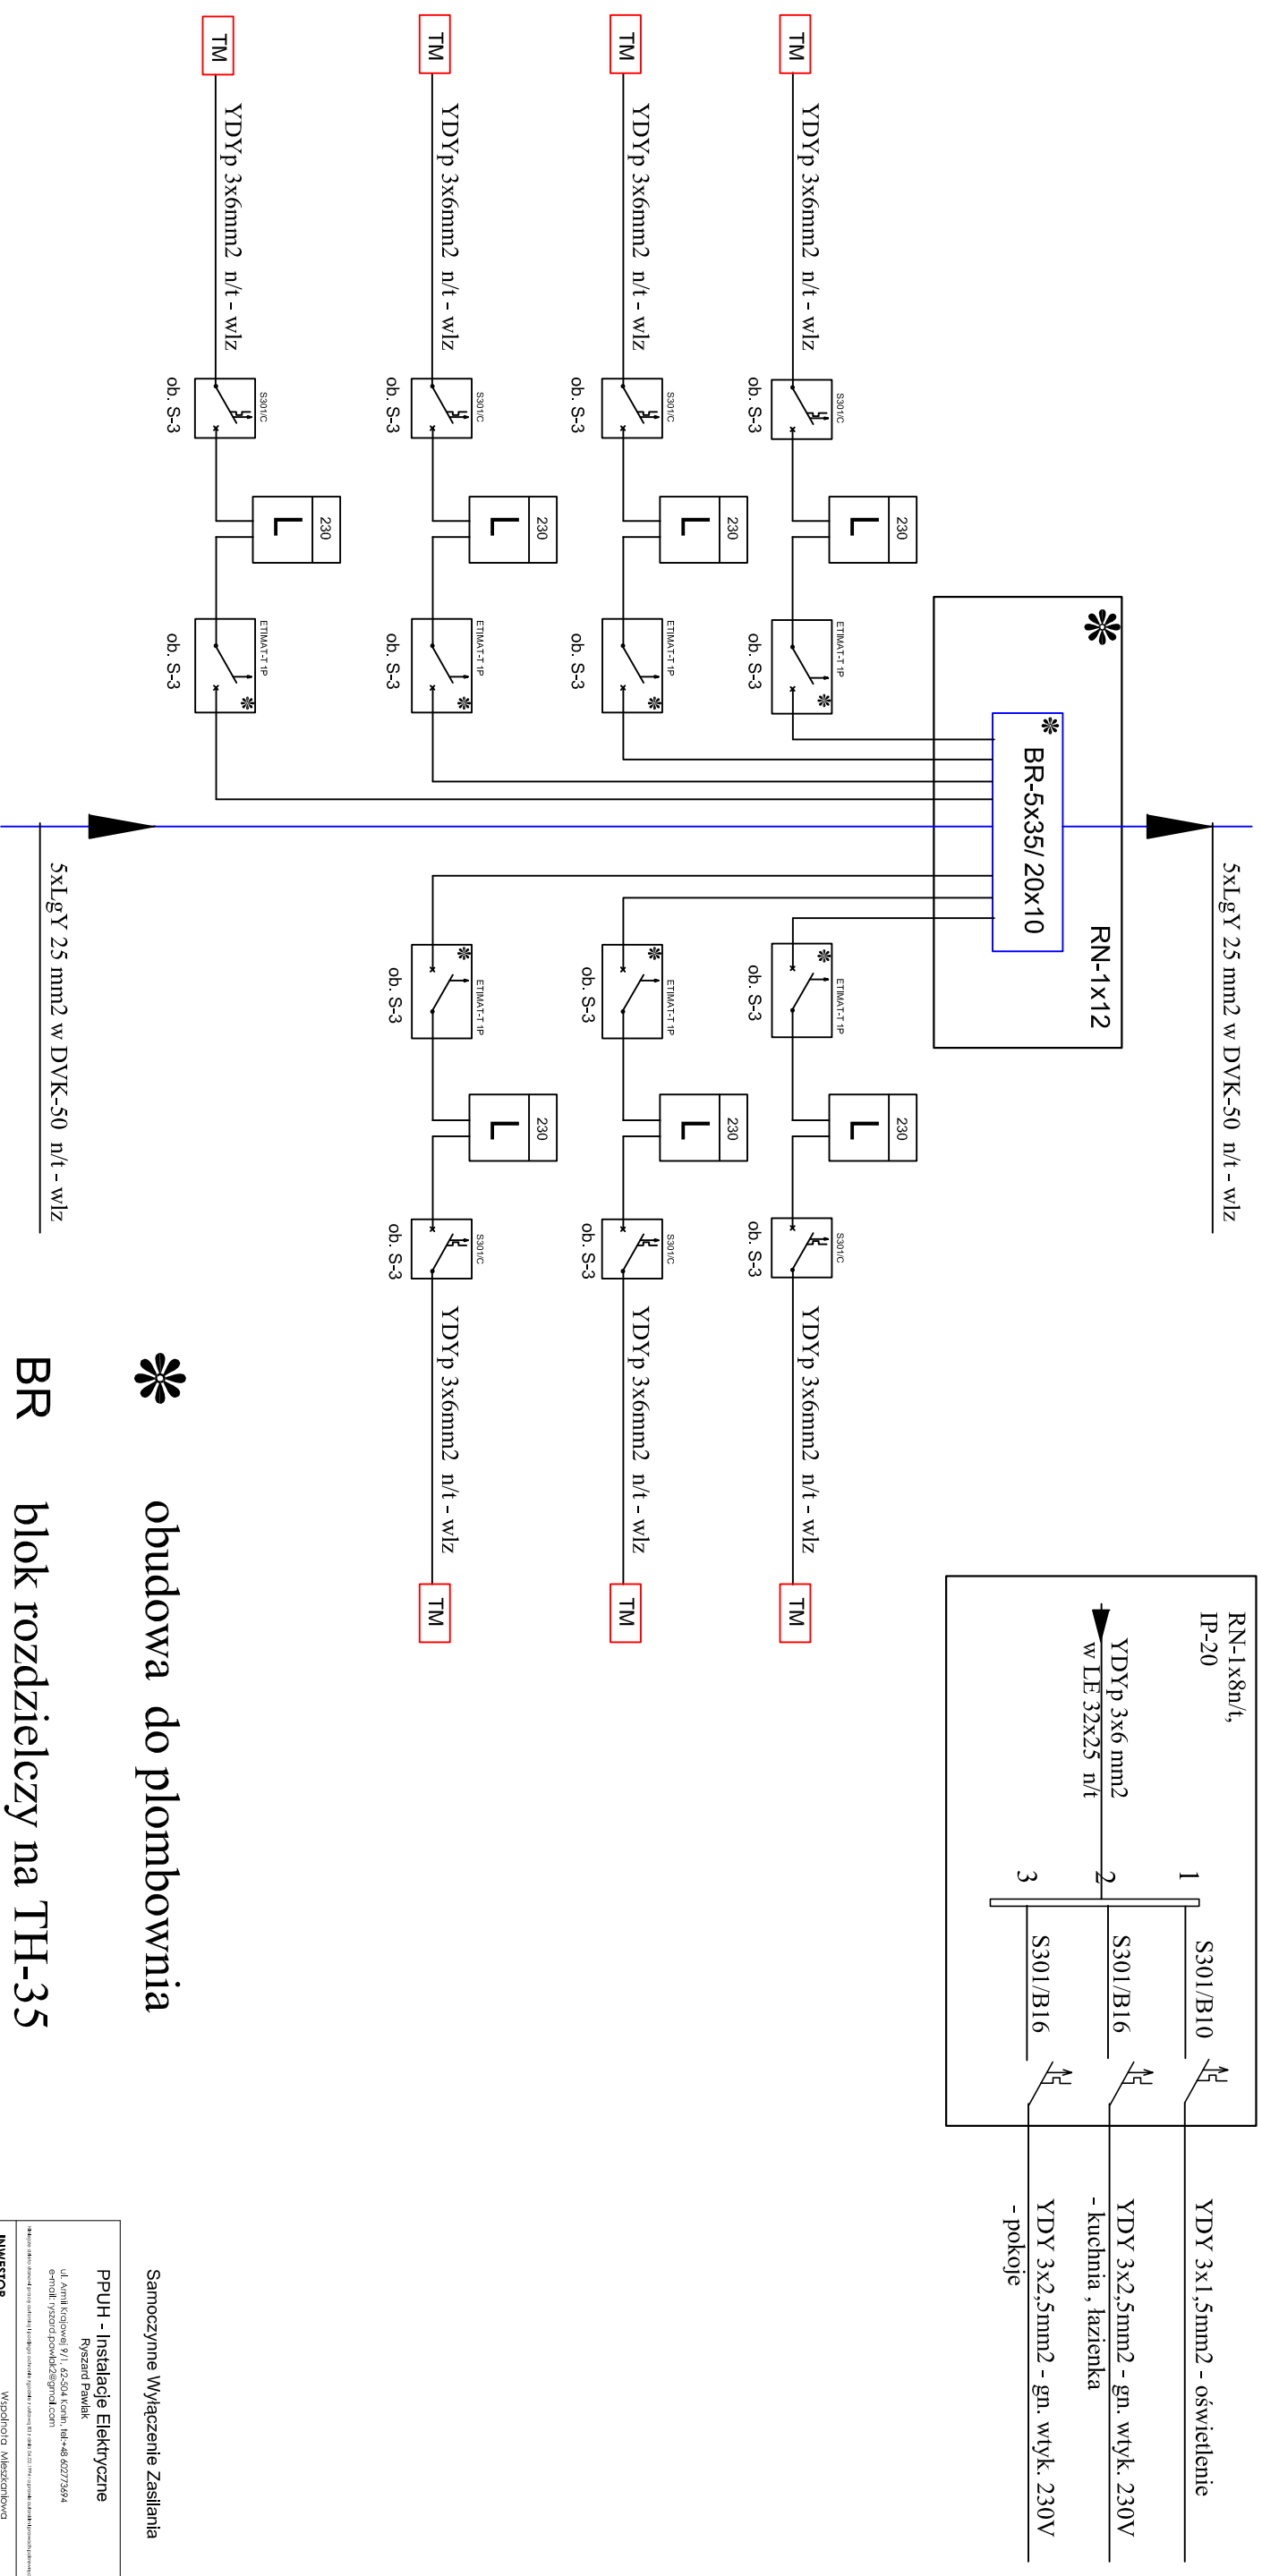

obudowa do plombownia

blok rozdzielczy na TH-35

PPUH - Instalacje Elektryczne Ryszard Pawlak	ul. Armii Krajowej 6/1, 42-504 Kędzierza e-mail: ryszard.pawlak@ppuh.com
INWESTOR	Wspólnota Mieszkańców ul. Nadzeczna 9, 42-500 Korfina
TEMAT	Remont instalacji elektrycznych w budynku mieszkaniowym w Korfina ul. Nadzeczna 9
FAZA	Projekt budowlano wykonawczy
BRANŻA	ELEKTRYCZNA
OPRACOWAŁ	mgr inż. Ryszard Pawlak mgr inż. Ryszard Pawlak
PROJEKTOWAŁ	mgr inż. Ryszard Pawlak mgr inż. Ryszard Pawlak
SPRAWDZIŁ	
DATA OPRACOWANIA	czerwiec 2017r.
TREŚĆ RYSUNKU	Schemat ideowy rozłożenia tablicy lokatorskiej, tablica mieszkaniowa
SKALA	—
NR RYSUNKU	E-05