


KOPIA MAPY ZASADNICZEJ

Miasto Konin

Sekcja 85-16 7c3

Położenie dz. 229/11 Czarków

GM. 6642.1. 274 2017

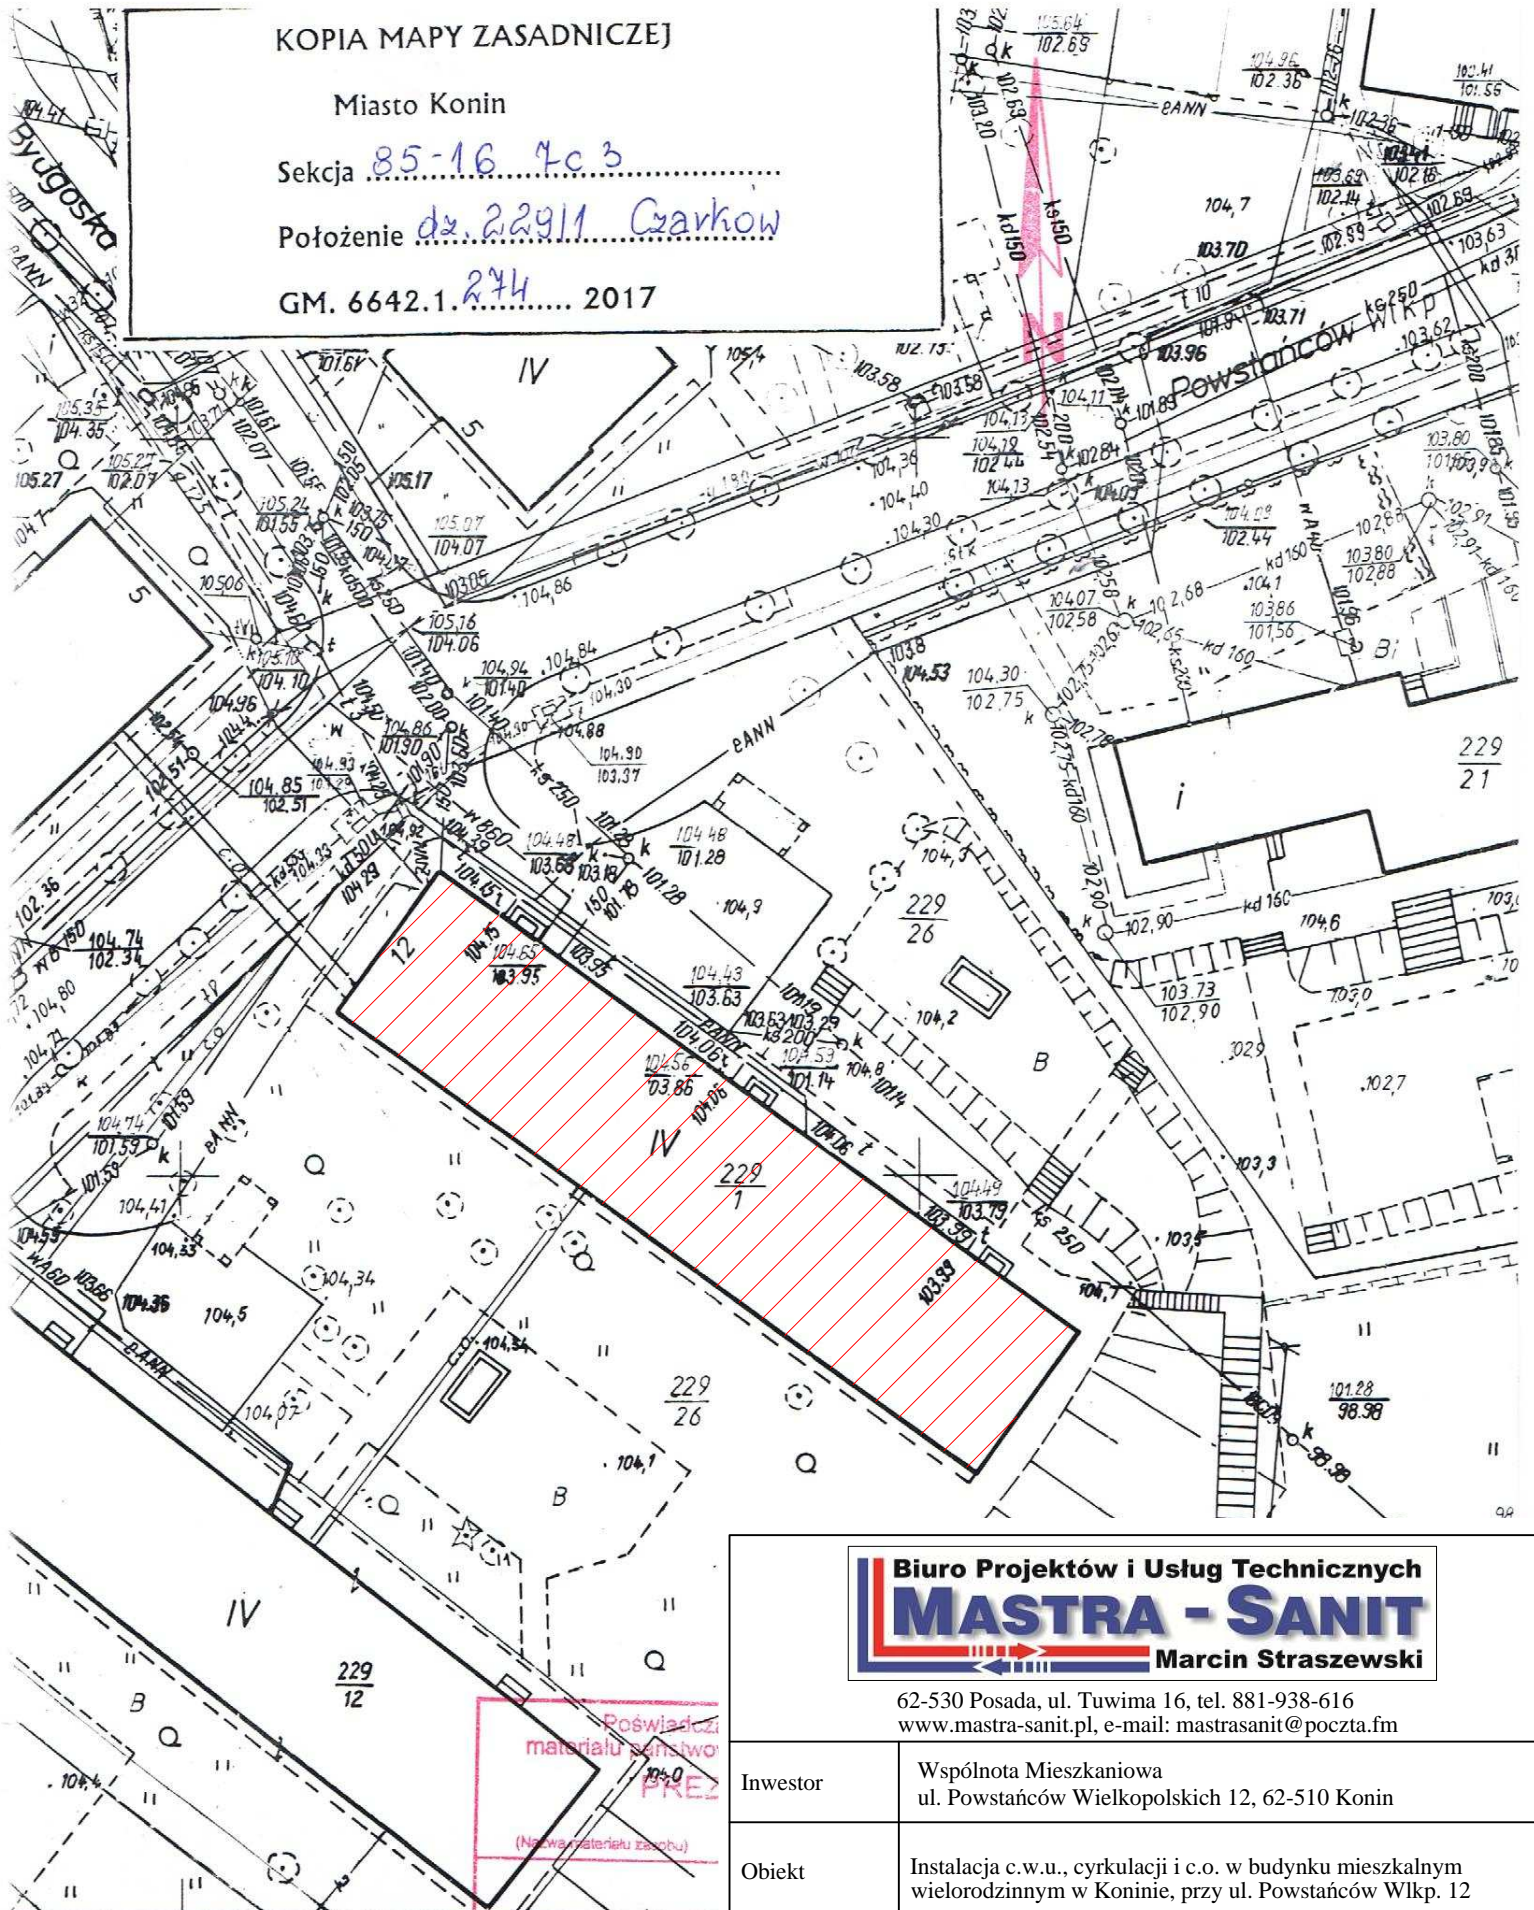

Poświadczam
 materiał sanitarny
 PREZ
 (Nie zawiera materiału zasobu)
 P.3062.20
 (Identyfikator ewidencyjny regali)

Biuro Projektów i Usług Technicznych
MASTRA - SANIT
 Marcin Straszewski

62-530 Posada, ul. Tuwima 16, tel. 881-938-616
 www.mastra-sanit.pl, e-mail: mastrasanit@poczta.fm

Investor	Wspólnota Mieszkaniowa ul. Powstańców Wielkopolskich 12, 62-510 Konin		
Obiekt	Instalacja c.w.u., cyrkulacji i c.o. w budynku mieszkalnym wielorodzinnym w Koninie, przy ul. Powstańców Wlkp. 12		
Nazwa rysunku	Instalacja ciepłej wody i cyrkulacji Plan sytuacyjny budynku		
Projektował	mgr inż. Marcin Straszewski Upr. nr LOD/0618/POOS/06	Specjalność: instalacyjna	
Sprawdził	mgr inż. Radosław Dziubczyński Upr. nr WKP/0359/PWOS/09	Specjalność: instalacyjna	
Branża:	Sanitarna	Skala:	1:500
Rys. nr:	S-01	Data:	05.2017