


LEGENDA:

- - ISTNIEJĄCA INSTALACJA WODY ZIMNEJ
- - PROJEKTOWANA INSTALACJA CIEPŁEJ WODY UŻYTKOWEJ
- - PROJEKTOWANA INSTALACJA CYRKULACJI
- ISTNIEJĄCE ZABUDOWY PIONU ZIMNEJ WODY - PRZED MONTAŻEM PIONÓW C.W.U. I CYRK. UZGODNIĆ Z UŻYTKOWNIKIEM LOKALU
ZAKRES DEMONTAŻU - DEMONTAŻ W ZAKRESIE LOKATORÓW

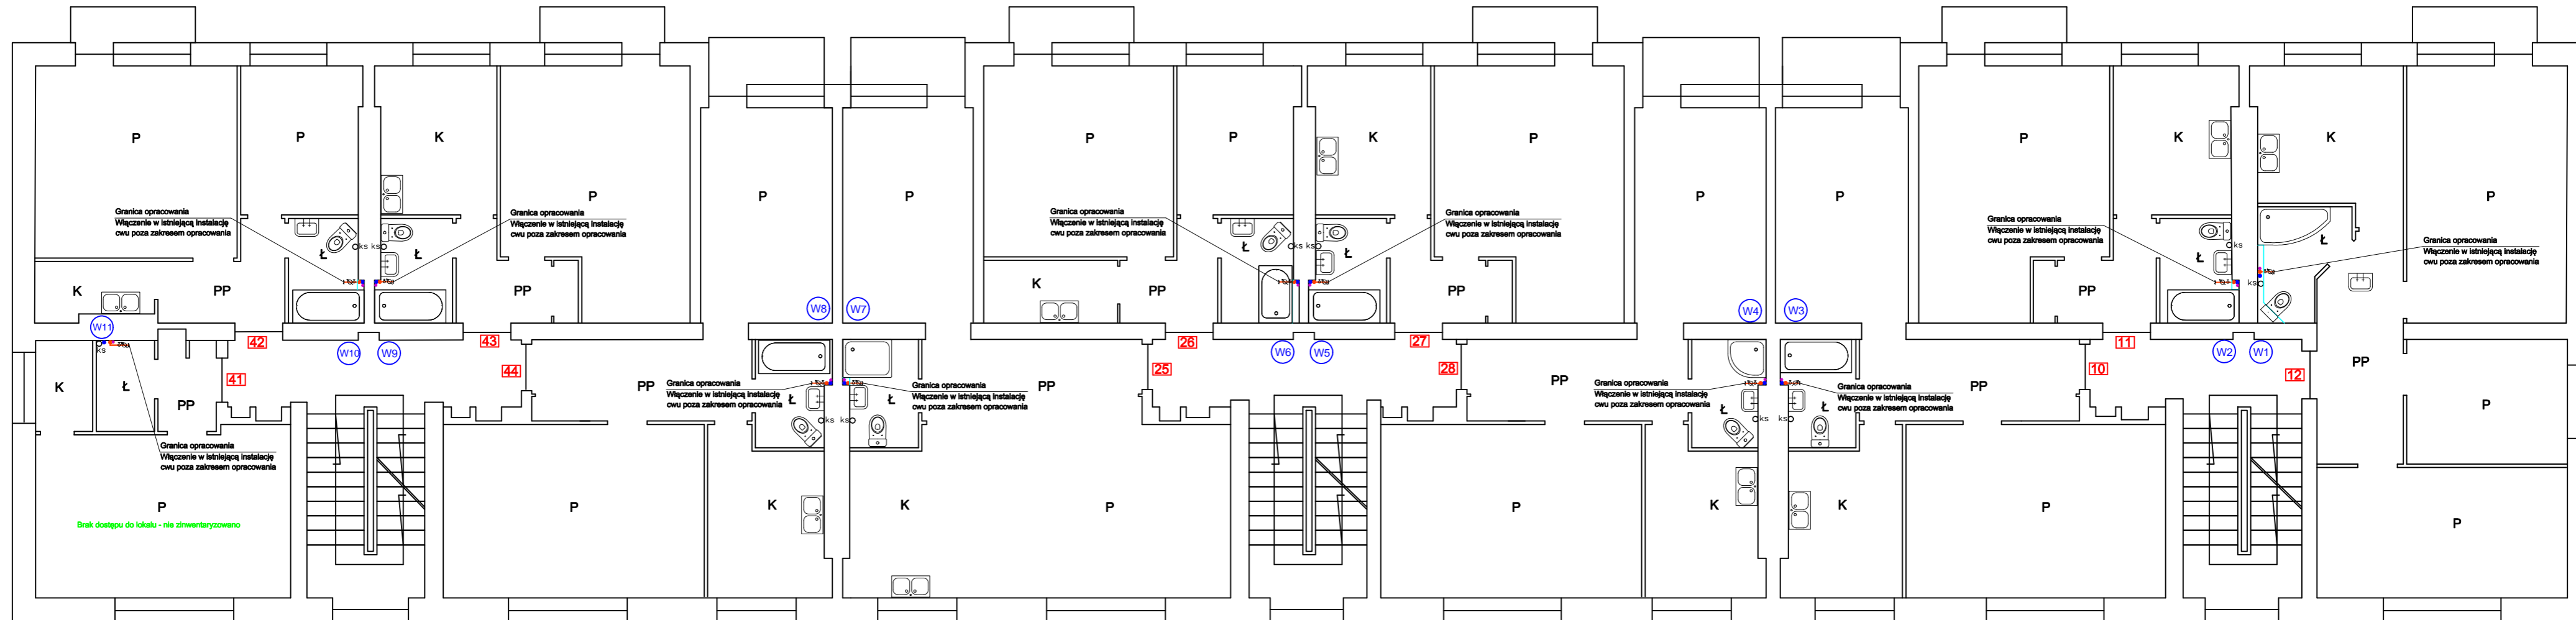

62-530 Posada, ul. Tuwima 16, tel. 881-938-616
www.mastra-sanit.pl, e-mail: mastrasanit@poczta.fm

Inwestor	Wspólnota Mieszkaniowa ul. Powstańców Wielkopolskich 12, 62-510 Konin		
Obiekt	Instalacja c.w.u., cyrkulacji i c.o. w budynku mieszkalnym wielorodzinnym w Koninie, przy ul. Powstańców Wlkp. 12		
Nazwa rysunku	Instalacja ciepłej wody i cyrkulacji Rzut III piętra		
Projektował	mgr inż. Marcin Straszewski Upr. nr LOD/0618/POOS/06	Specjalność: instalacyjna	
Sprawdził	mgr inż. Radosław Dziubczyński Upr. nr WKP/0359/PWOS/09	Specjalność: instalacyjna	
Branża:	Sanitarna	Skala:	1:100
Rys. nr:	S-06	Data:	05.2017