


Schemat Ideowy zasilania - Kl. schod. 1 - 4

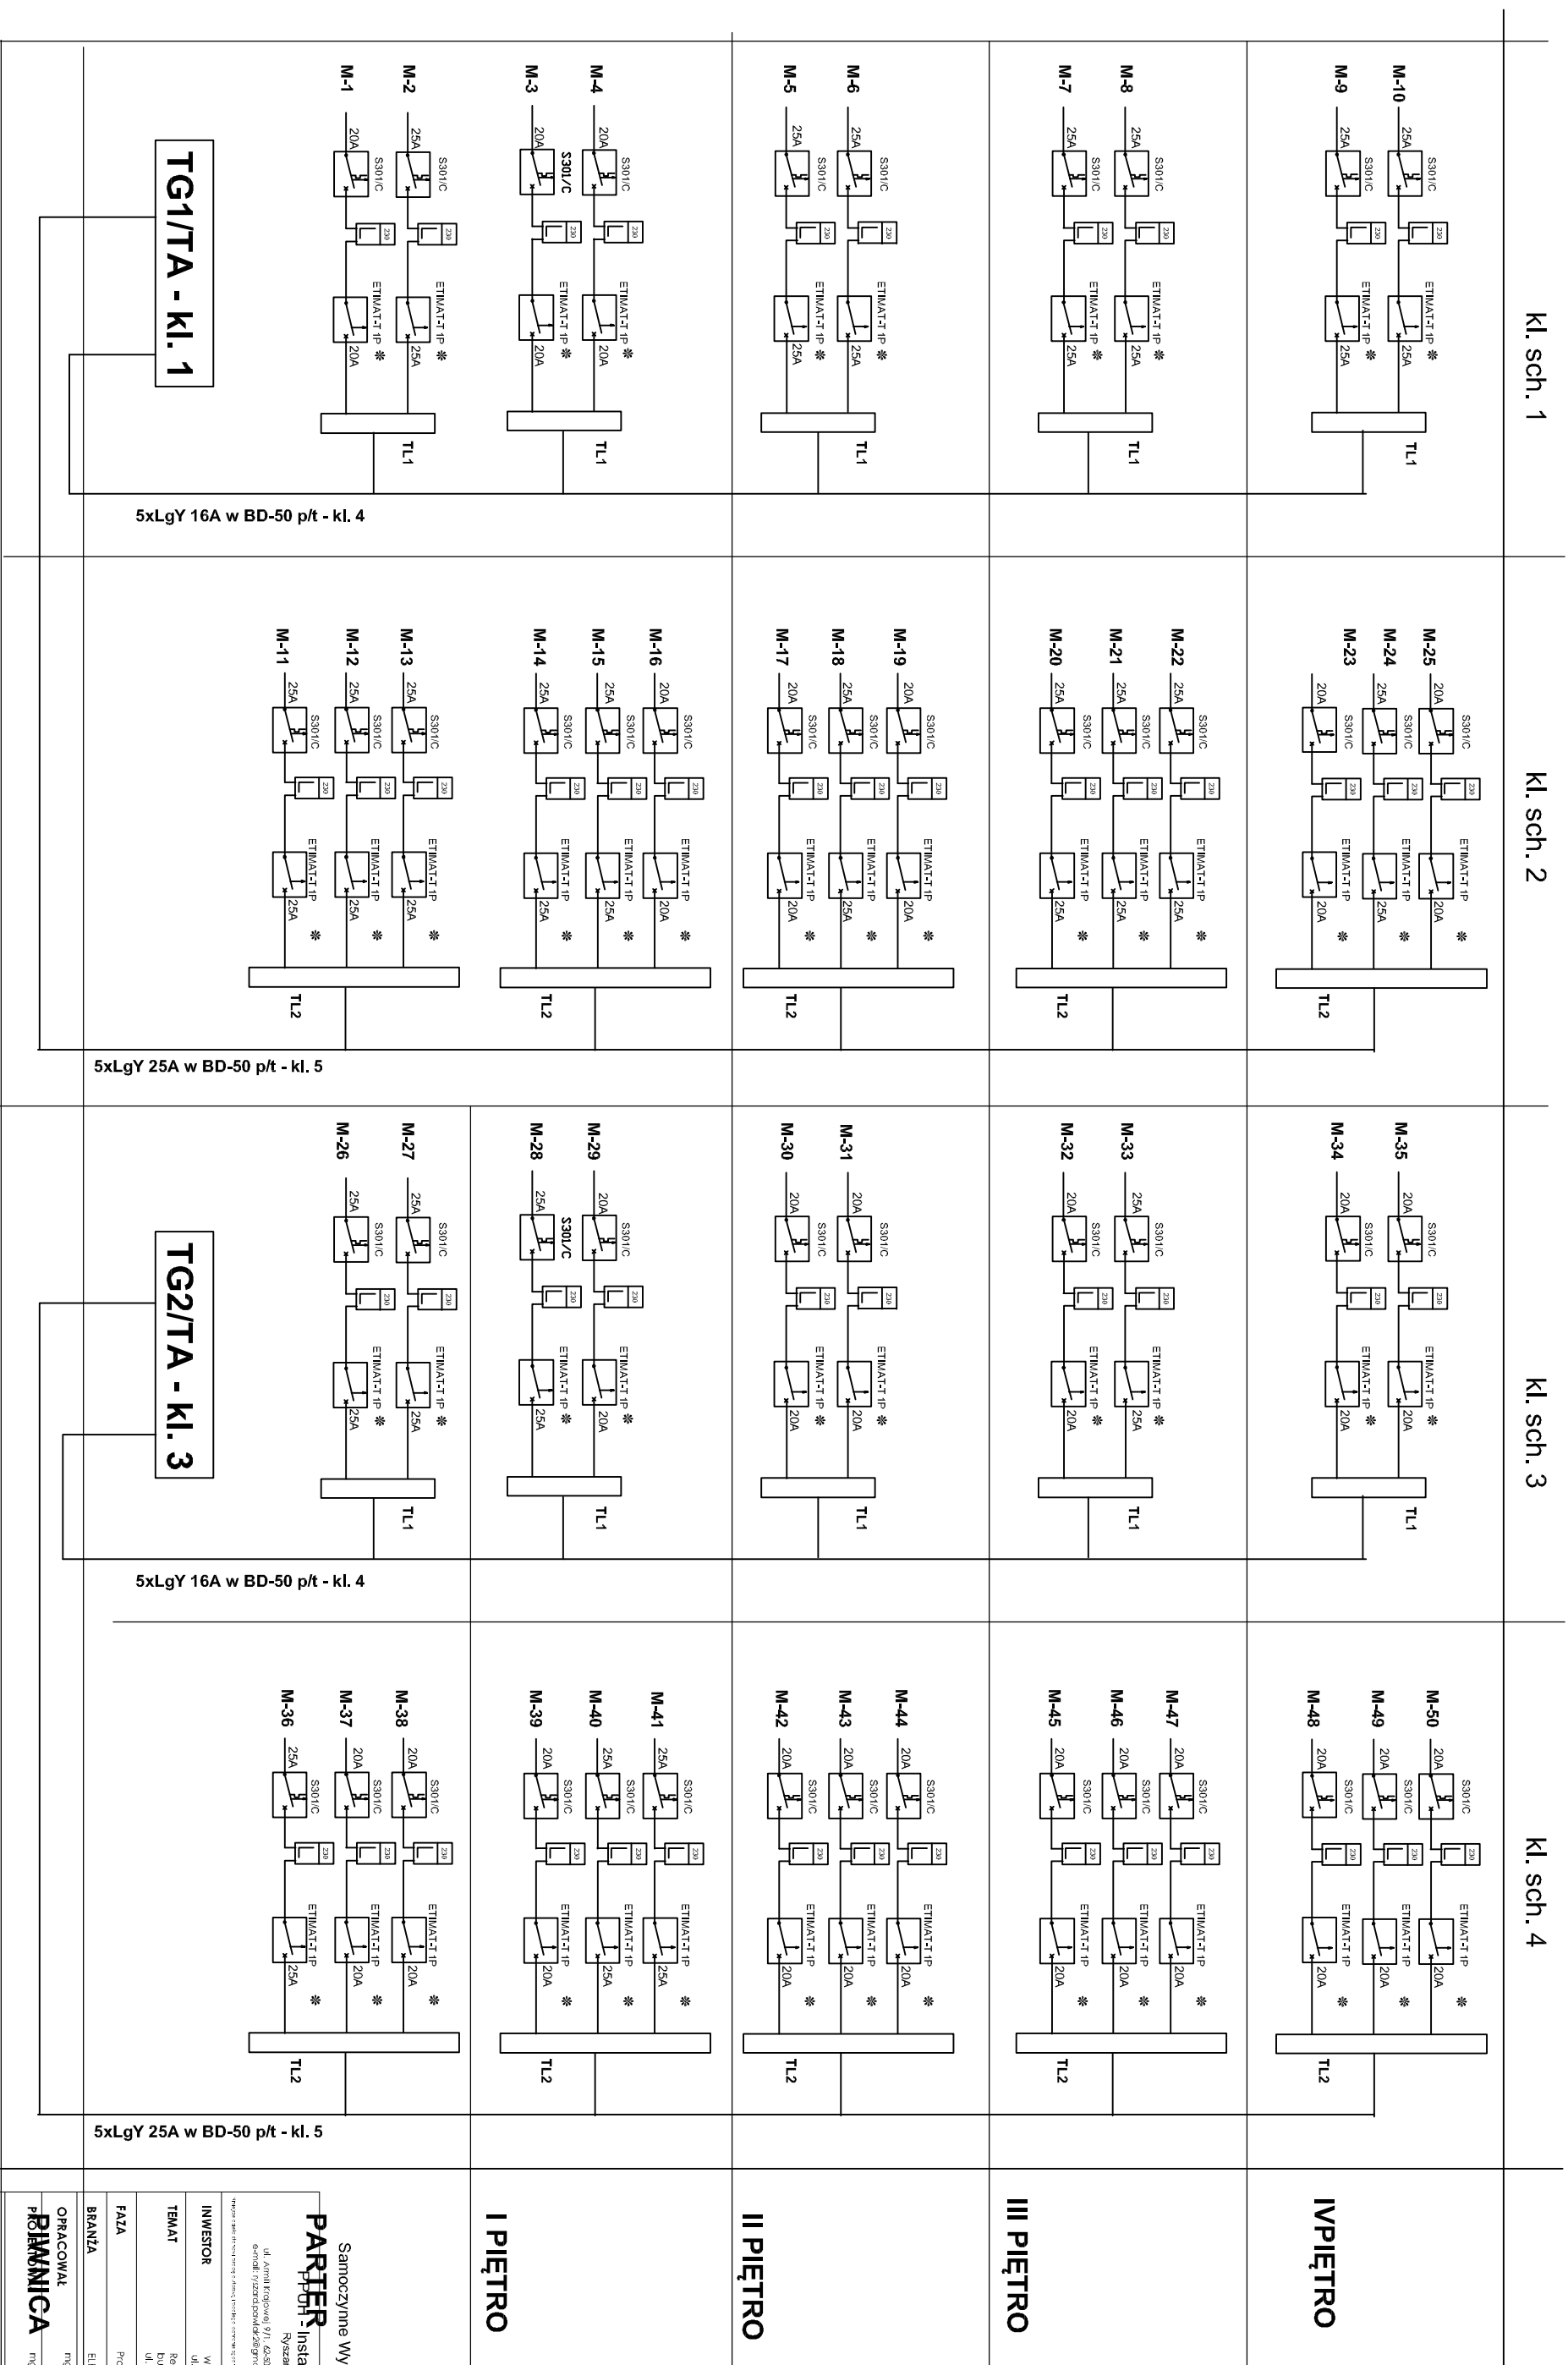

I PIĘTRO

II PIĘTRO

III PIĘTRO

IV PIĘTRO

Samoczynne Wyłączenie Zasilania

PARTER

Instalacje Elektryczne

Ryszard Pawlak

INWESTOR: Wzrostowa, Miejska Górka, ul. Sienkowskiego 5, 65-510 Kozłowo

TEMAT: Remont instalacji elektrycznych w budynkach mieszkalnym w Kozłowie, ul. Sienkowskiego 5

FAZA: Projekt budowlano wykonawczy

BRANŻA: ELEKTRYCZNA

OPRACOWAŁ: mgr inż. Ryszard Pawlak

PRÓBOWAŁ: mgr inż. Ryszard Pawlak

SPRAWDZIŁ:

DATA OPRACOWANIA: grudzień 2019r.

TREŚĆ RYSUNKU: schemat ideowy zasilania Kl. 1-4

SKALA:

NR RYSUNKU: E-03