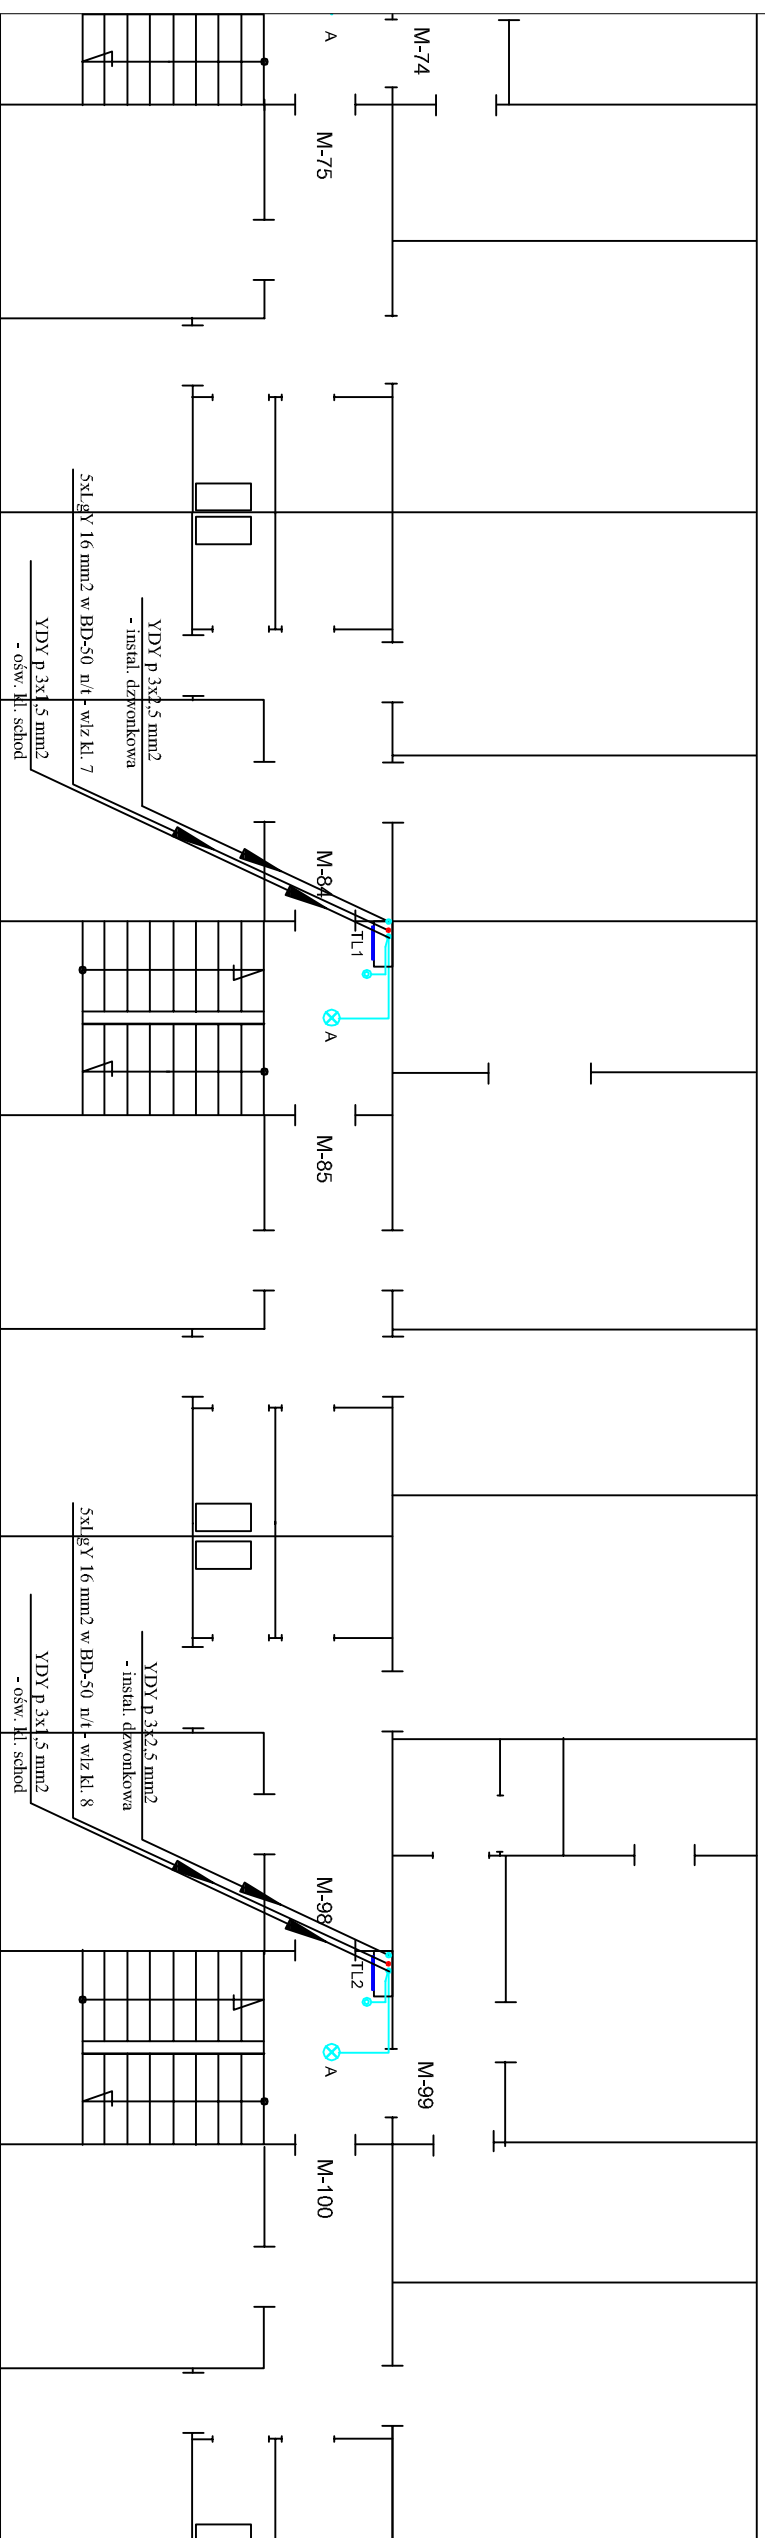


IV PIĘTRO



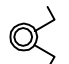
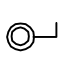
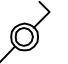

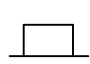
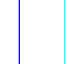




UWAGI

- przewody instalacji oświetleniowej poza korytkiem prowadzić w rurze osłonowej RVS 22 n/u
- instalację w pralni wykonać natynkowo w rurze osłonowej RVS 22 n/u
- przewody oświetlenia korytarza piwnicy układać w korycie stalowym perforowanym OC 200x60 BAKS mocowanym do sufitu na wspornikach
- podejścia do opraw wykonać z puszek odgąleńnych n/t mocowanych do koryta

WYKAZ OPRAW
prod. "LENA-LIGHT"

- A** - oprawa sufitowa LED typ CAMEA LED 12W, IP-44, IK-10, 4000K
- B** - oprawa sufitowa POINT LED 8W, IP-44, 4000K
- C** - oprawa ścienna SQUIRE LED 8W, IP-54, IK-10 4000K

LEGENDA

-  - łącznik 2-bieg natynkowy szczelny
-  - łącznik 1-bieg natynkowy szczelny
-  - łącznik schodowy natynkowy szczelny
-  - gniazdo wtykowe 230V natynkowe szczelny
-  - koryta kablowe blaszane OC perforowane na uchwytach sufitowych
-  - oprawa LED ścienna
-  - oświetlenie piwnic I kl. schod.
-  - linie zasilające mieszkania
-  - linie zasilające pralnie i węzeł co
-  - zasilanie instalacji dzwonkowej
-  - szyna połączeń wyrównawczych

Samoczynne Wyłączenie Zasilania

PPUH - Instalacje Elektryczne

Ryszard Pawlak

ul. Armii Krajowej 9/1, 65-504 Kozin, tel. +48 602773694

691011732@ppuh.com.pl

www.ppuh.com.pl

www.ppuh.com.pl

INWESTOR	Wspólnota Mieszkaniowa ul. Sosnowa 5, 65-510 Kozin
TEMAT	Remont instalacji elektrycznych w budynku mieszkalnym w Kozinie ul. Sosnowa 5
FAZA	Projekt budowlano wykonawczy
BRANŻA	ELEKTRYCZNA
OPRACOWAŁ	mgr inż. Ryszard Pawlak
PROJEKTOWAŁ	mgr inż. Ryszard Pawlak
SPRAWDZIŁ
DATA OPRACOWANIA	grudzień 2019 r.
TREŚĆ RYSUNKU	Instalacje elektryczne - rzut IV piętro kl. 7, 8
SKALA	1:100
NR RYSUNKU	E-24