


ELEWACJA PÓŁNOCNA

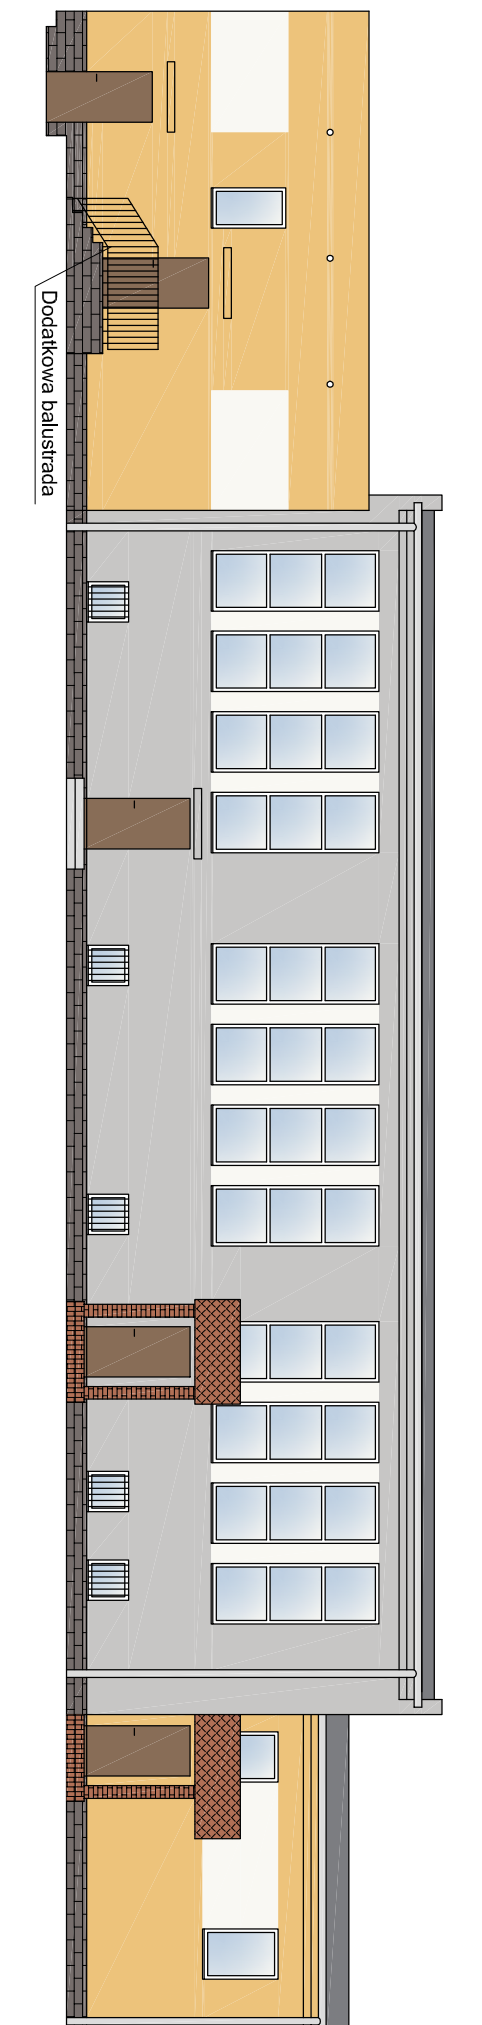

ELEWACJA POŁUDNIOWA

Kolory wg wzornika NCS (Natural Color System - Naturalny System Barw):

- 1 - S 1040-Y30R
- 2 - S 2502-R
- 3 - S 0300-N
- 4 - płytki - RAL 7015

**UWAGA.**

Prezentowane kolory należy traktować jako przykładowe. Z uwagi na specyfikę druku oraz właściwości użytych materiałów, możliwe są różnice w odcieniu między kartą kolorów a wzorcem. Stopień nasiąkliwości podłoża, jego struktura a także czynniki atmosferyczne, szczególnie w trakcie aplikacji produktów mogą mieć wpływ na powstanie różnic w odcieniu.

OBIEKT:		ul. M. Dąbrowskiej 8 62-500 Konin	
ZAWARTOŚĆ RYSUNKU:	KOLORYSTYKA ELEWACJI		
PROJEKTOWAŁ:	mgr inż. arch. Andrzej STACHOWSKI upr. bud. nr ew. 7131/6/P/2003 do projektowania bez ograniczeń w specjalności architektonicznej		
OPRACOWAŁ:	mgr inż. Sławosz SŁOMOWICZ		
BRANŻA:	STADIUM:	SKALA:	DATA:
ARCHITEKTURA	PROJEKT BUDOWLANY	1:150	01.2016
		NR RYSUNKU:	04
		<p><b>NOVPOL</b> PROJEKTOWANIE WYKONAWSTWO ul. Jasławska 1, 61-680 Poznań slomowicz@novpol.pl</p>	