


Schemat Ideowy zasilania - Kl. schod. 1, 2, 3

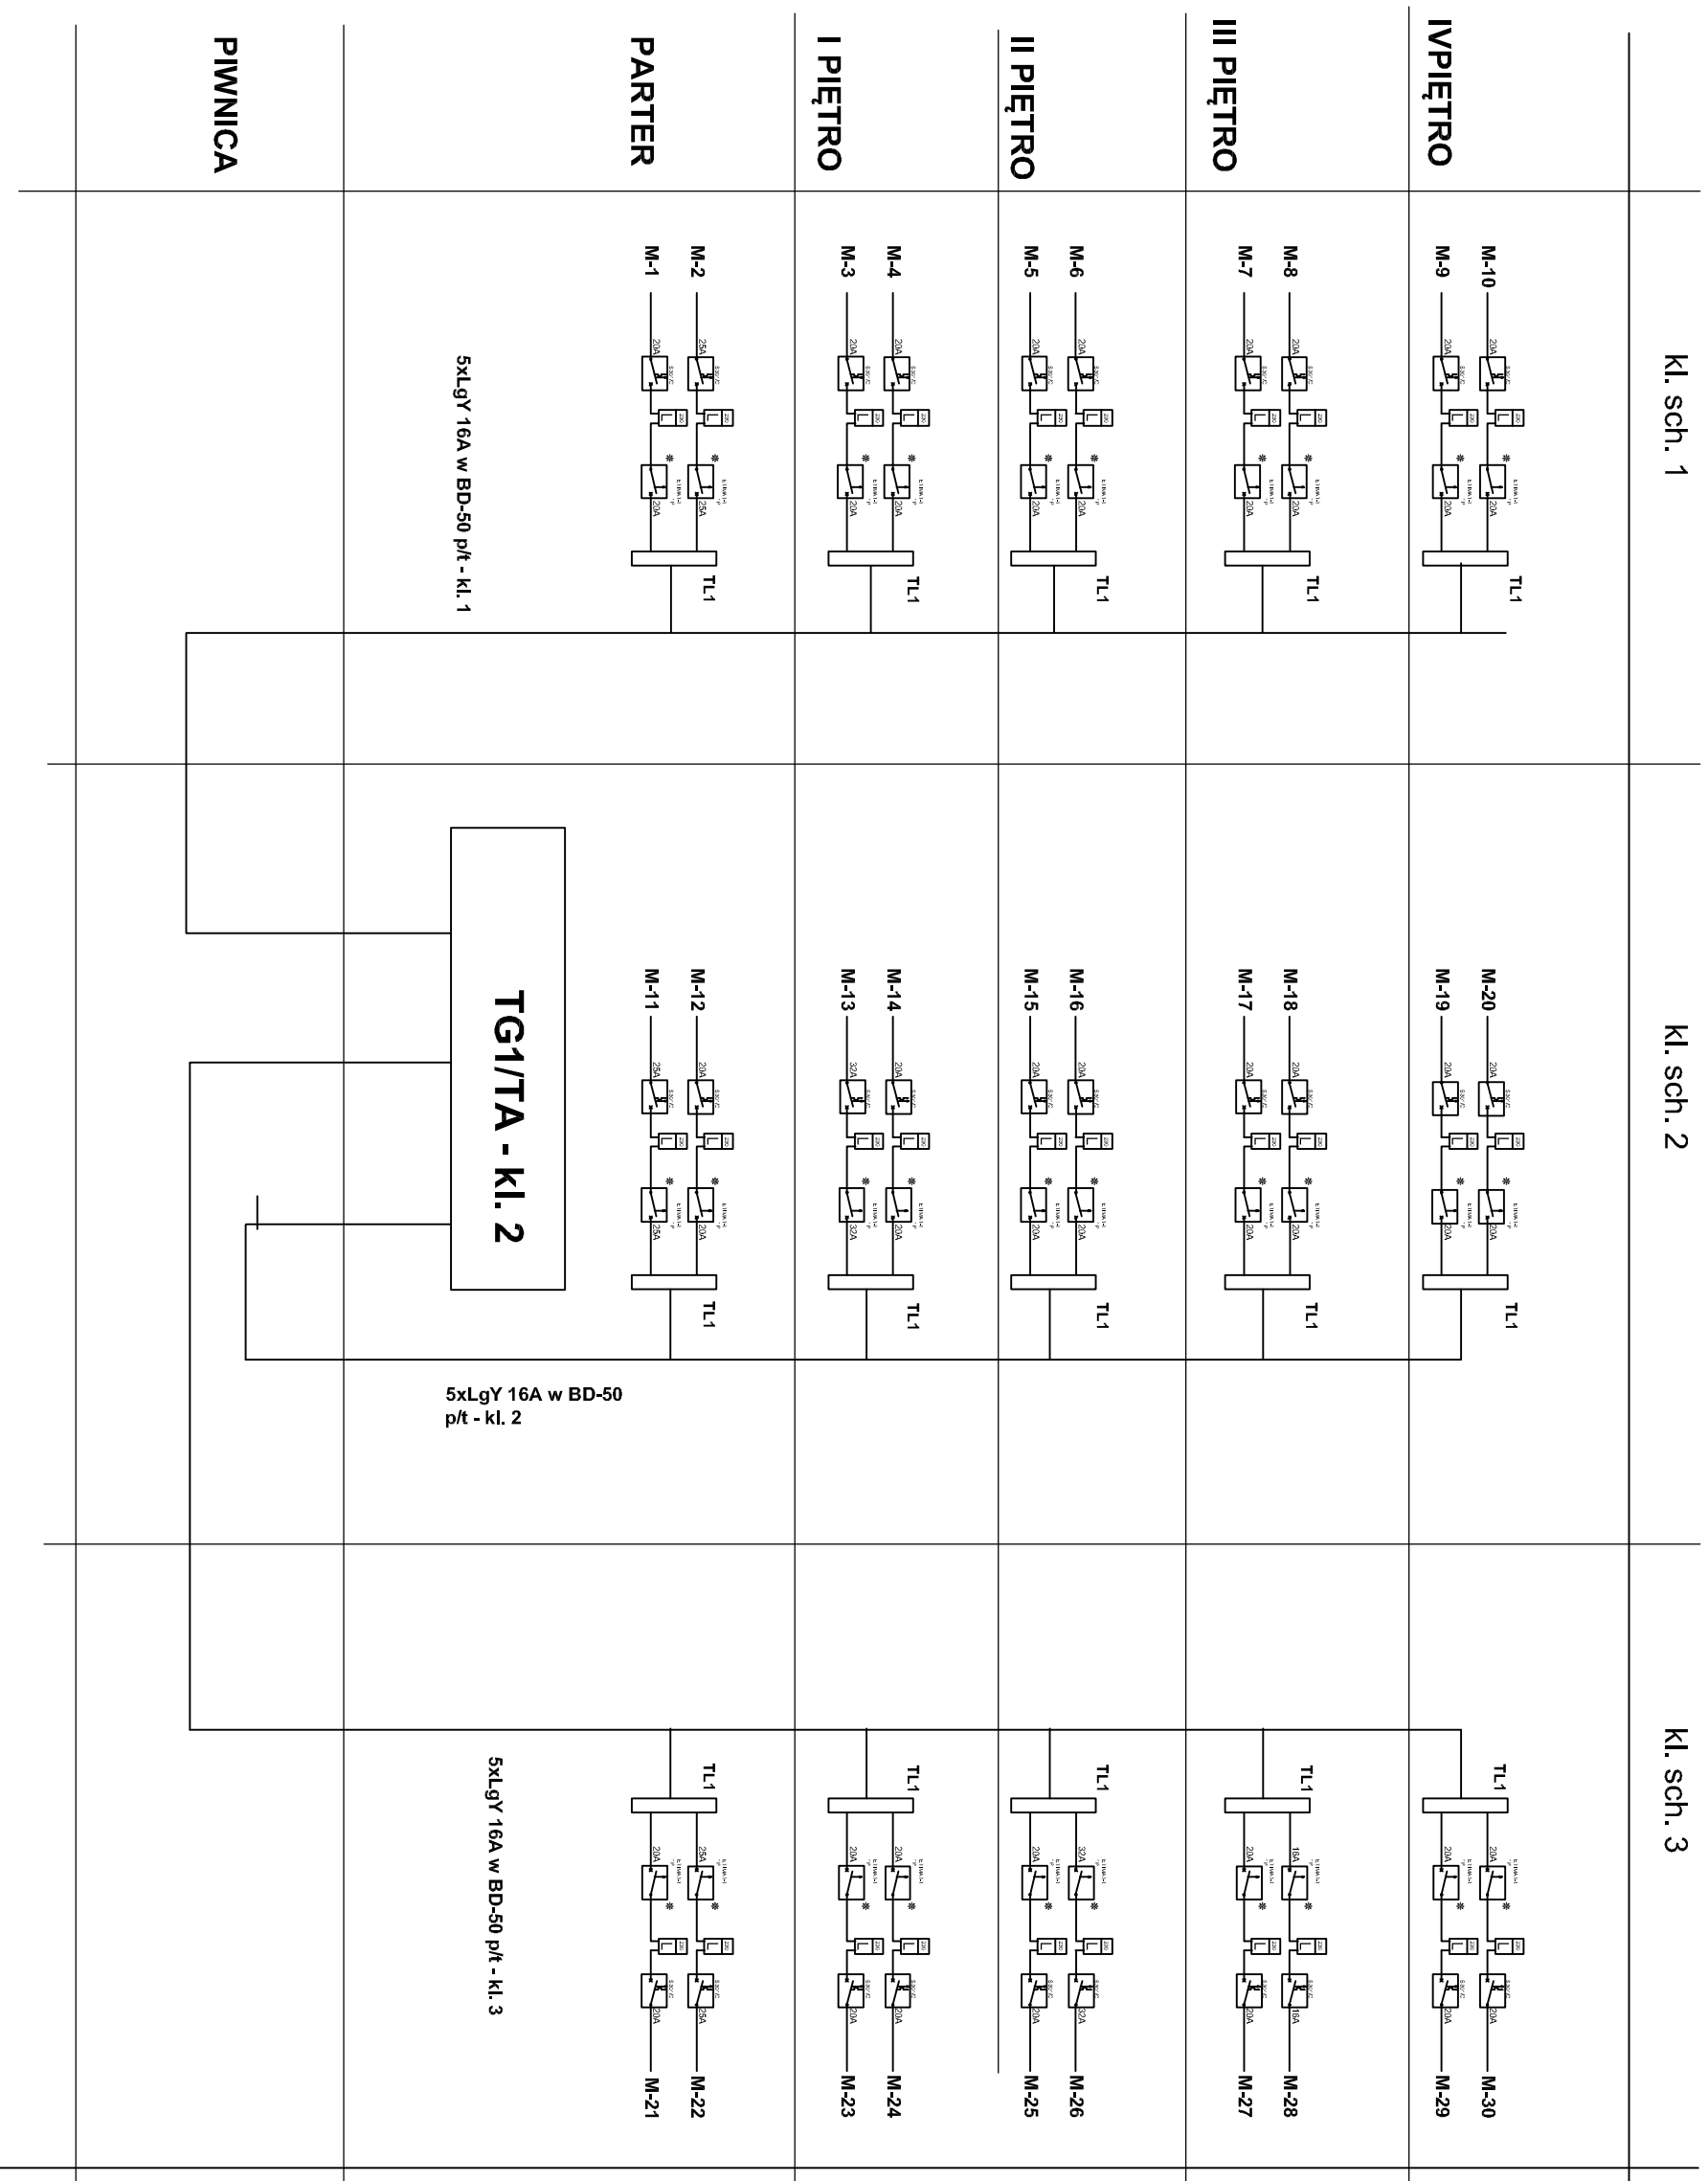

Samoczynne Wyłączenie Zasilania

PUH - Instalacje Elektryczne	Ryszard Pawlak
ul. Armii Krajowej 9/1, 65-501 Koron	tel. 71 724 00 00
www.ryszardpawlak.pl	
INWESTOR	Wspólnota Mieszkaniowa ul. Solskiego 2, 65-510 Kami
TEMAT	Remont instalacji elektrycznej w budynku mieszkalnym w Koronie ul. Solskiego 2
FAZA	Projekt budowlano wykonawczy
BRANŻA	ELEKTRYCZNA
OPRACOWAŁ	mgr inż. Ryszard Pawlak
PROJEKTOWAŁ	mgr inż. Ryszard Pawlak
SPRAWDZIŁ
DATA OPRACOWANIA	wersja 2017 r.
TREŚĆ RYSUNKU	Schemat ideowy zasilania - Kłodka 1, 2, 3
SKALA
NR RYSUNKU	E-03