




## Proj. rozdzielnia główna TG1(2)/TA - kl.schod. K2,K-4

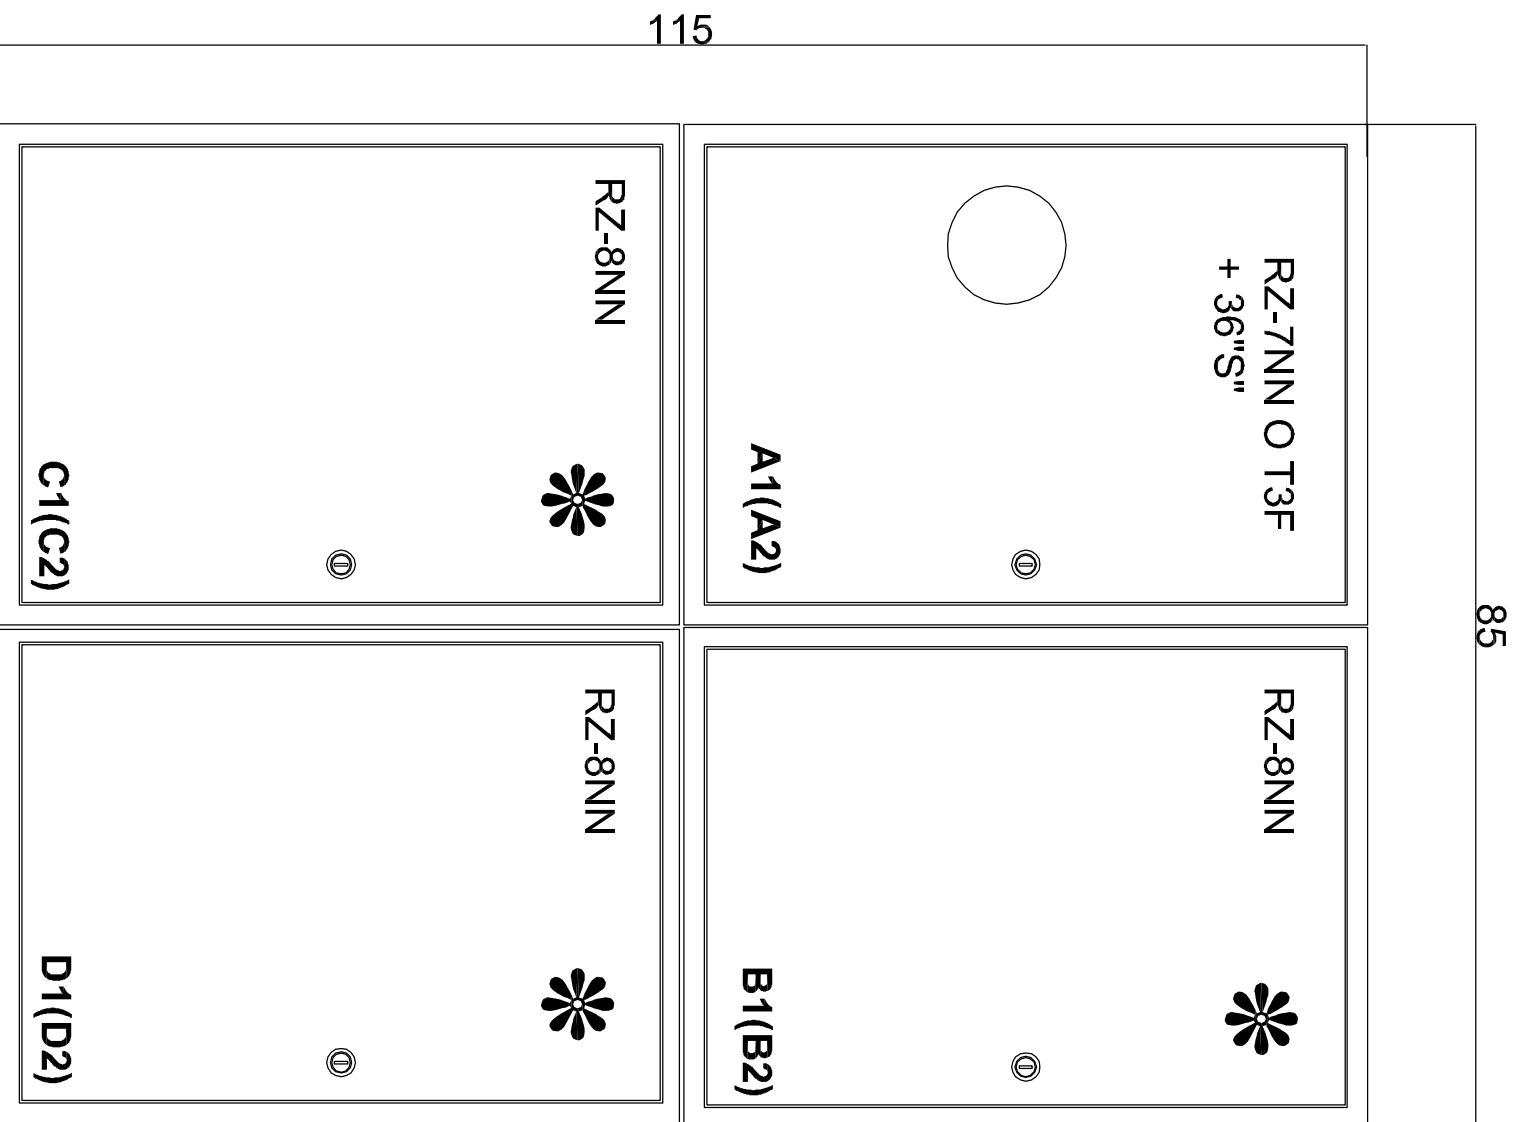

## Tablica lokatorska piętrowa TL-2 kl. schodowa K5

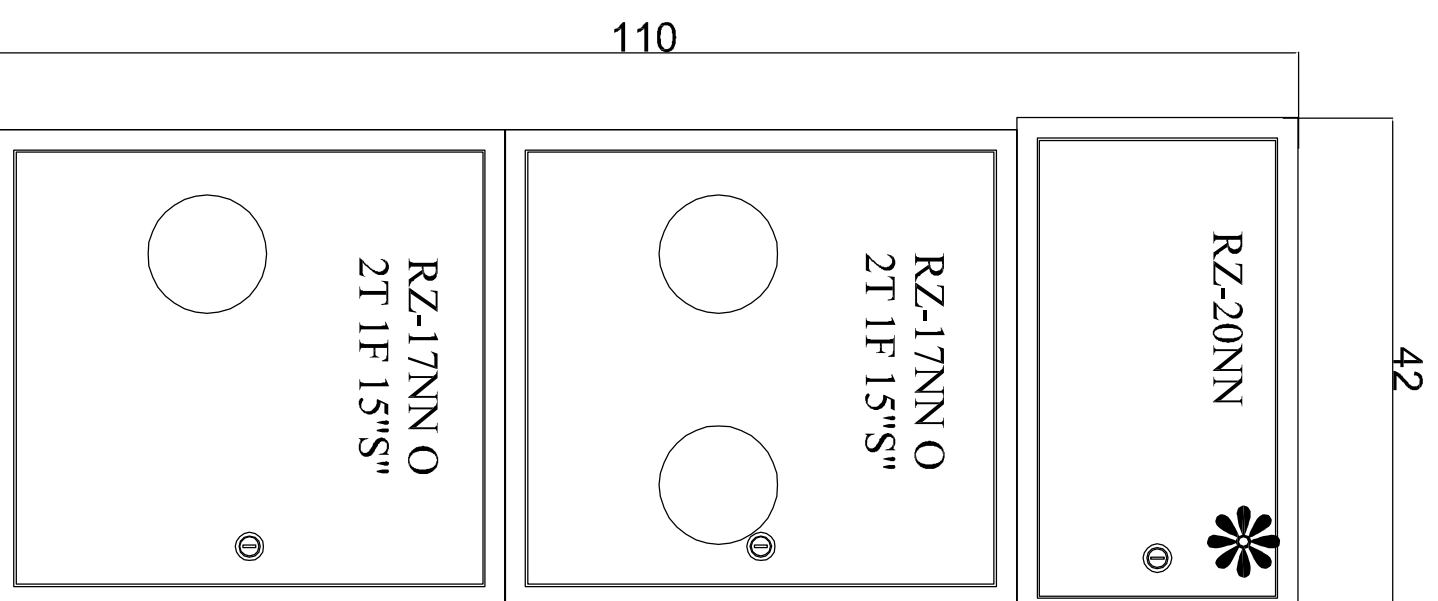

## Tablica lokatorska piętrowa TL-1 kl. schodowa K-1 - K4

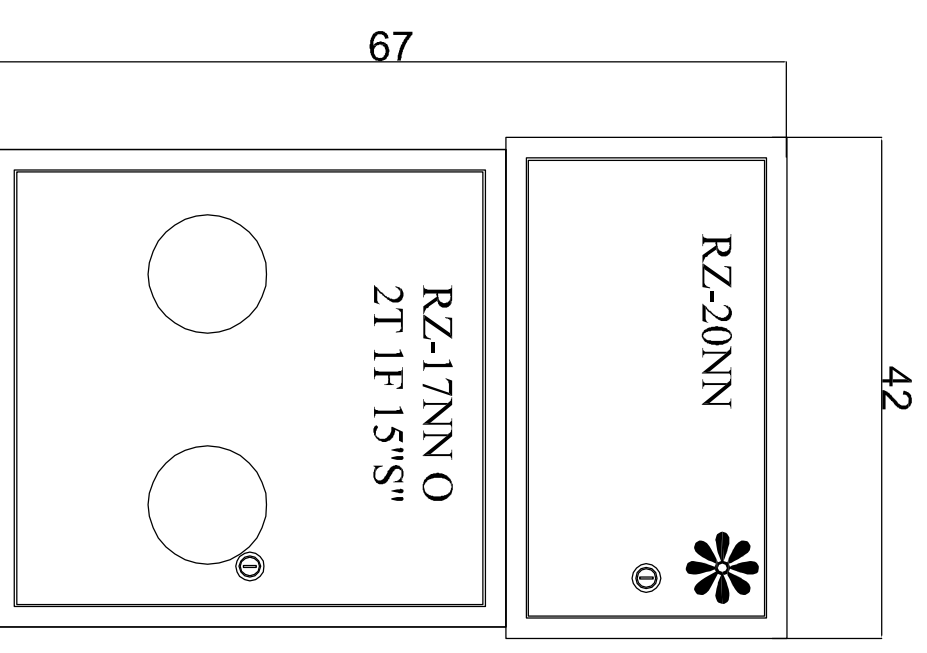

### Samoczynne Wyłączenie Zasilania

<b>PPUH - Instalacje Elektryczne</b>	
Ryszard Frank	
ul. Armii Krajowej 8/1, 62-504 Koni, tel:+48 60773964	
e-mail: ryzard@ppuh.pl	
<small>Wykonanie rysunku zgodnie z: <a href="http://www.ppp.pl">www.ppp.pl</a>, <a href="http://www.ppp.pl">www.ppp.pl</a>, <a href="http://www.ppp.pl">www.ppp.pl</a></small>	
<b>INWESTOR</b>	Wspólnota Mieszkaniowa ul. Solińskiego 2, 62-510 Koni
<b>TEMAT</b>	Remont instalacji elektrycznej w budynku mieszkalnym w Konie ul. Solińskiego 2
<b>FAZA</b>	Projekt budowlano wykonawczy
<b>BRANZA</b>	ELEKTRYCZNA
<b>OPRACOWAL</b>	mgr inż. Ryszard Frank
<b>PROJEKTOWAL</b>	mgr inż. Ryszard Frank
<b>SPRAWDZIL</b>	.....
<b>DATA OPRACOWANIA</b>	wersja 2017:
<b>TREŚĆ RYSUNKU</b>	Tablice podpięrowo - rozdzielcze
<b>SKALA</b>	.....
<b>NR RYSUNKU</b>	E-07