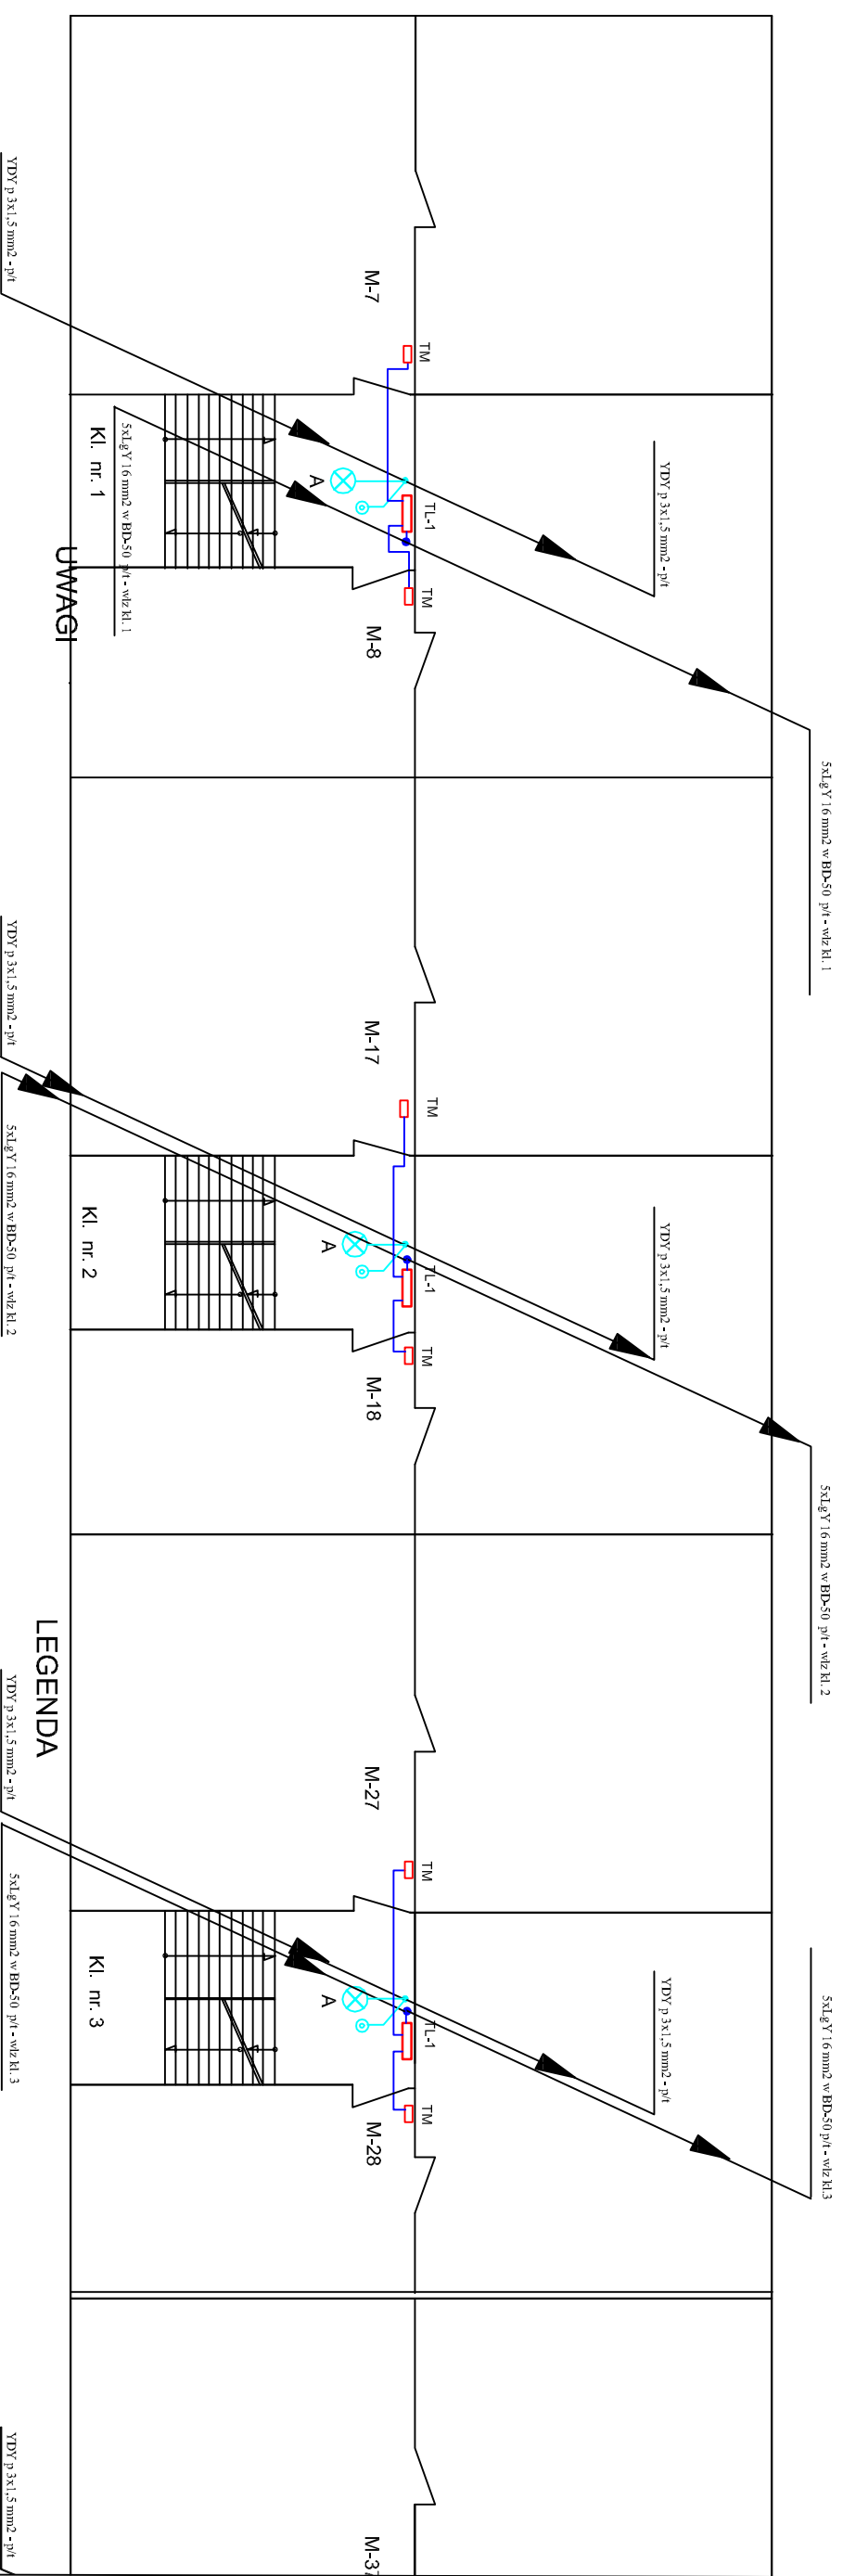


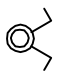
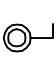
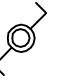

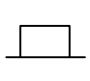

RZUT PIĘTRA III



- przewody do mieszkań należy prowadzić pod tynkiem w bruzdzie
- przewody oświetlenia korytarza piwnicy układać w korycie stalowym perforowanym OC 200x60 BAKS mocowanym do sufitu na wspornikach
- podejścia do opraw wykonać z puszek odgałęźnych n/t mocowanych do koryta

WYKAZ OPRAW
prod. "LENA-LIGHT"

- A** - oprawa sufitowa LED typ CANEA LED 12W, IP-44, IK-10, 4000K
- B** - oprawa sufitowa POINT LED 8W, IP-44, 4000K
- C** - oprawa ścienna SQUARE LED 8W, IP-54, IK-10 4000K

-  - łącznik 2-biig natynkowy szczelny
-  - łącznik 1-biig natynkowy szczelny
-  - łącznik schodowy natynkowy szczelny
-  - gniazdo wtykowe 230V natynkowe szczelny
-  - koryta kablowe blaszane OC perforowane na uchwytach sufitowych
-  - oprawa LED ścienna

LEGENDA

Samoczynne Wyłączenie Zasilania

PPUH - Instalacje Elektryczne	PPUH - Instalacje Elektryczne
Ryszard Pawlak	Ryszard Pawlak
ul. Armii Krajowej 9/1, 42-504 Koniak, tel.48-60277394	ul. Armii Krajowej 9/1, 42-504 Koniak, tel.48-60277394
Biuro: gyzard.pawlak@wp.pl	Biuro: gyzard.pawlak@wp.pl
www.gyzard.pawlak.com	www.gyzard.pawlak.com
INWESTOR	INWESTOR
Wspólnia Akcyjna	Wspólnia Akcyjna
ul. Sobolego 2, 42-510 Koniak	ul. Sobolego 2, 42-510 Koniak
Remont instalacji elektrycznych w	Remont instalacji elektrycznych w
biuromy mieszkaniowym w kamie	biuromy mieszkaniowym w kamie
ul. Sobolego 2	ul. Sobolego 2
FAZA	Projekt biurowo wykonawczy
BRANŻA	ELEKTRYCZNA
OPRACOWAŁ	mgr inż. Ryszard Pawlak
PROJEKTOWAŁ	mgr inż. Ryszard Pawlak
SPRAWDZIŁ
DATA OPRACOWANIA	wrzesień 2017 r.
TREŚĆ RYSUNKU	Instalacje elektryczne - rzut III piętro H.1, 2, 3
SKALA	1:100
NR RYSUNKU	E-12