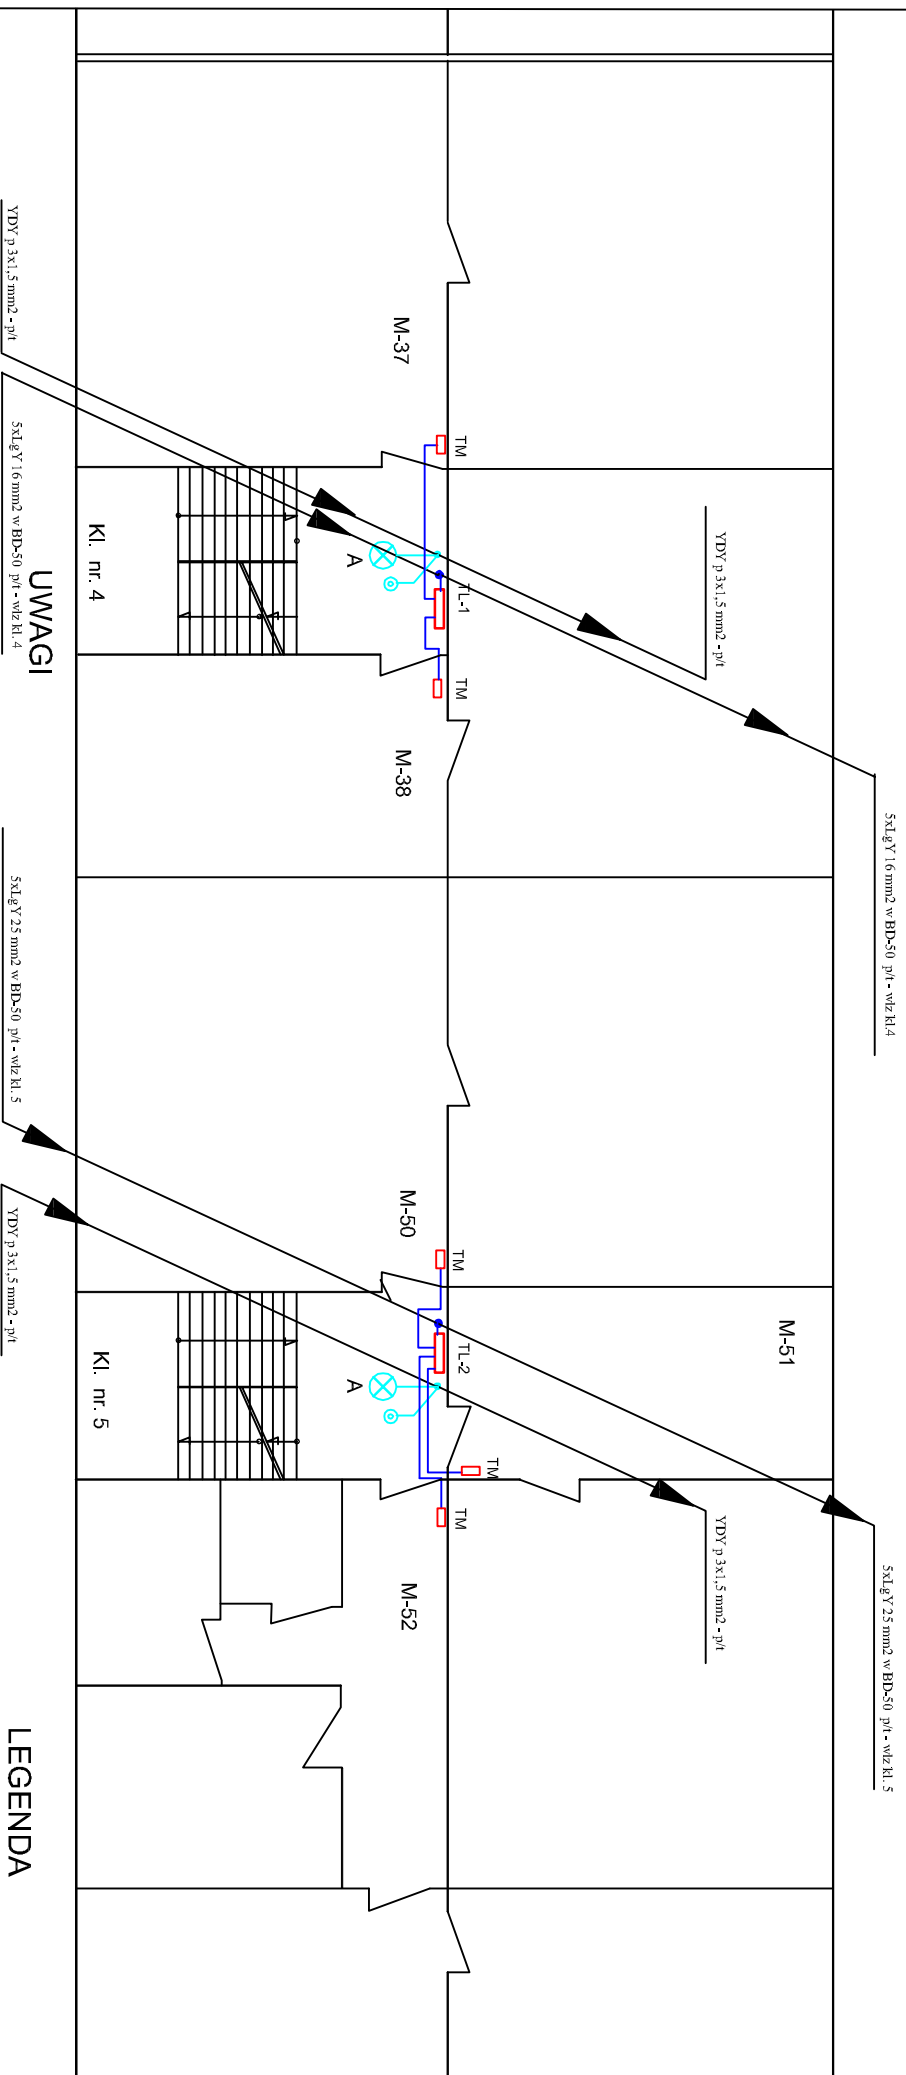


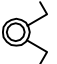
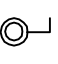


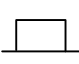

RZUT PIĘTRA III



- przewody do mieszkań należy prowadzić pod tynkiem w bruzdzie
- przewody oświetlenia korytarza piwnicy układać w korycie stalowym perforowanym OC 200x60 BAKS mocowanym do sufitu na wspornikach
- podejścia do opraw wykonać z puszek odgających n/l mocowanych do koryta

WYKAZ OPRAW
prod. "LENA-LIGHT"

- A** - oprawa sufitowa LED typ CAMEA LED 12W, IP-44, IK-10, 4000K
- B** - oprawa sufitowa POINT LED 8W, IP-44, 4000K
- C** - oprawa ścienna SQUIRE LED 8W, IP-54, IK-10 4000K

-  - łącznik 2-bieg natynkowy szczelny
-  - łącznik 1-bieg natynkowy szczelny
-  - łącznik schodowy natynkowy szczelny
-  - gniazdo wtykowe 230V natynkowe szczelny
-  - koryta kablowe blaszane OC perforowane na uchwytach sufitowych
-  - oprawa LED ścienna

LEGENDA

Samoczynne Wyłączenie Zasilania

PPUH - Instalacje Elektryczne

Ryszard Pawlak

Ul. Armii Krajowej 9/1, 62-504 Kozów, tel. +48 602772684

domini@puzadpawlak.pl; r.pawlak@puzadpawlak.pl

ul. Solskiego 2, 62-510 Kozów

Remont instalacji elektrycznych w

budynku mieszkalnym w Kozowie

ul. Solskiego 2

Projekt budowlano wykonawczy

FAZA

PROJEKTOWAŁ

mgr inż. Ryszard Pawlak

ul. Solskiego 2, 62-510 Kozów

tel. +48 602772684

ul. Solskiego 2, 62-510 Kozów

ul. Solskiego 2, 62-510 Kozów

PPUH - Instalacje Elektryczne	Ryszard Pawlak
OPRACOWAŁ	mgr inż. Ryszard Pawlak
PROJEKTOWAŁ	mgr inż. Ryszard Pawlak
SPRAWDZIŁ
DATA OPRACOWANIA	wersja 2017.
TREŚĆ RYSUNKU	Instalacje elektryczne - rzut IV piętra kl. 4, 5
SKALA	1:100
NR RYSUNKU	E-19