


Proj. rozdzielnia główna TG-2/TA

- kl.schodowa kl-2

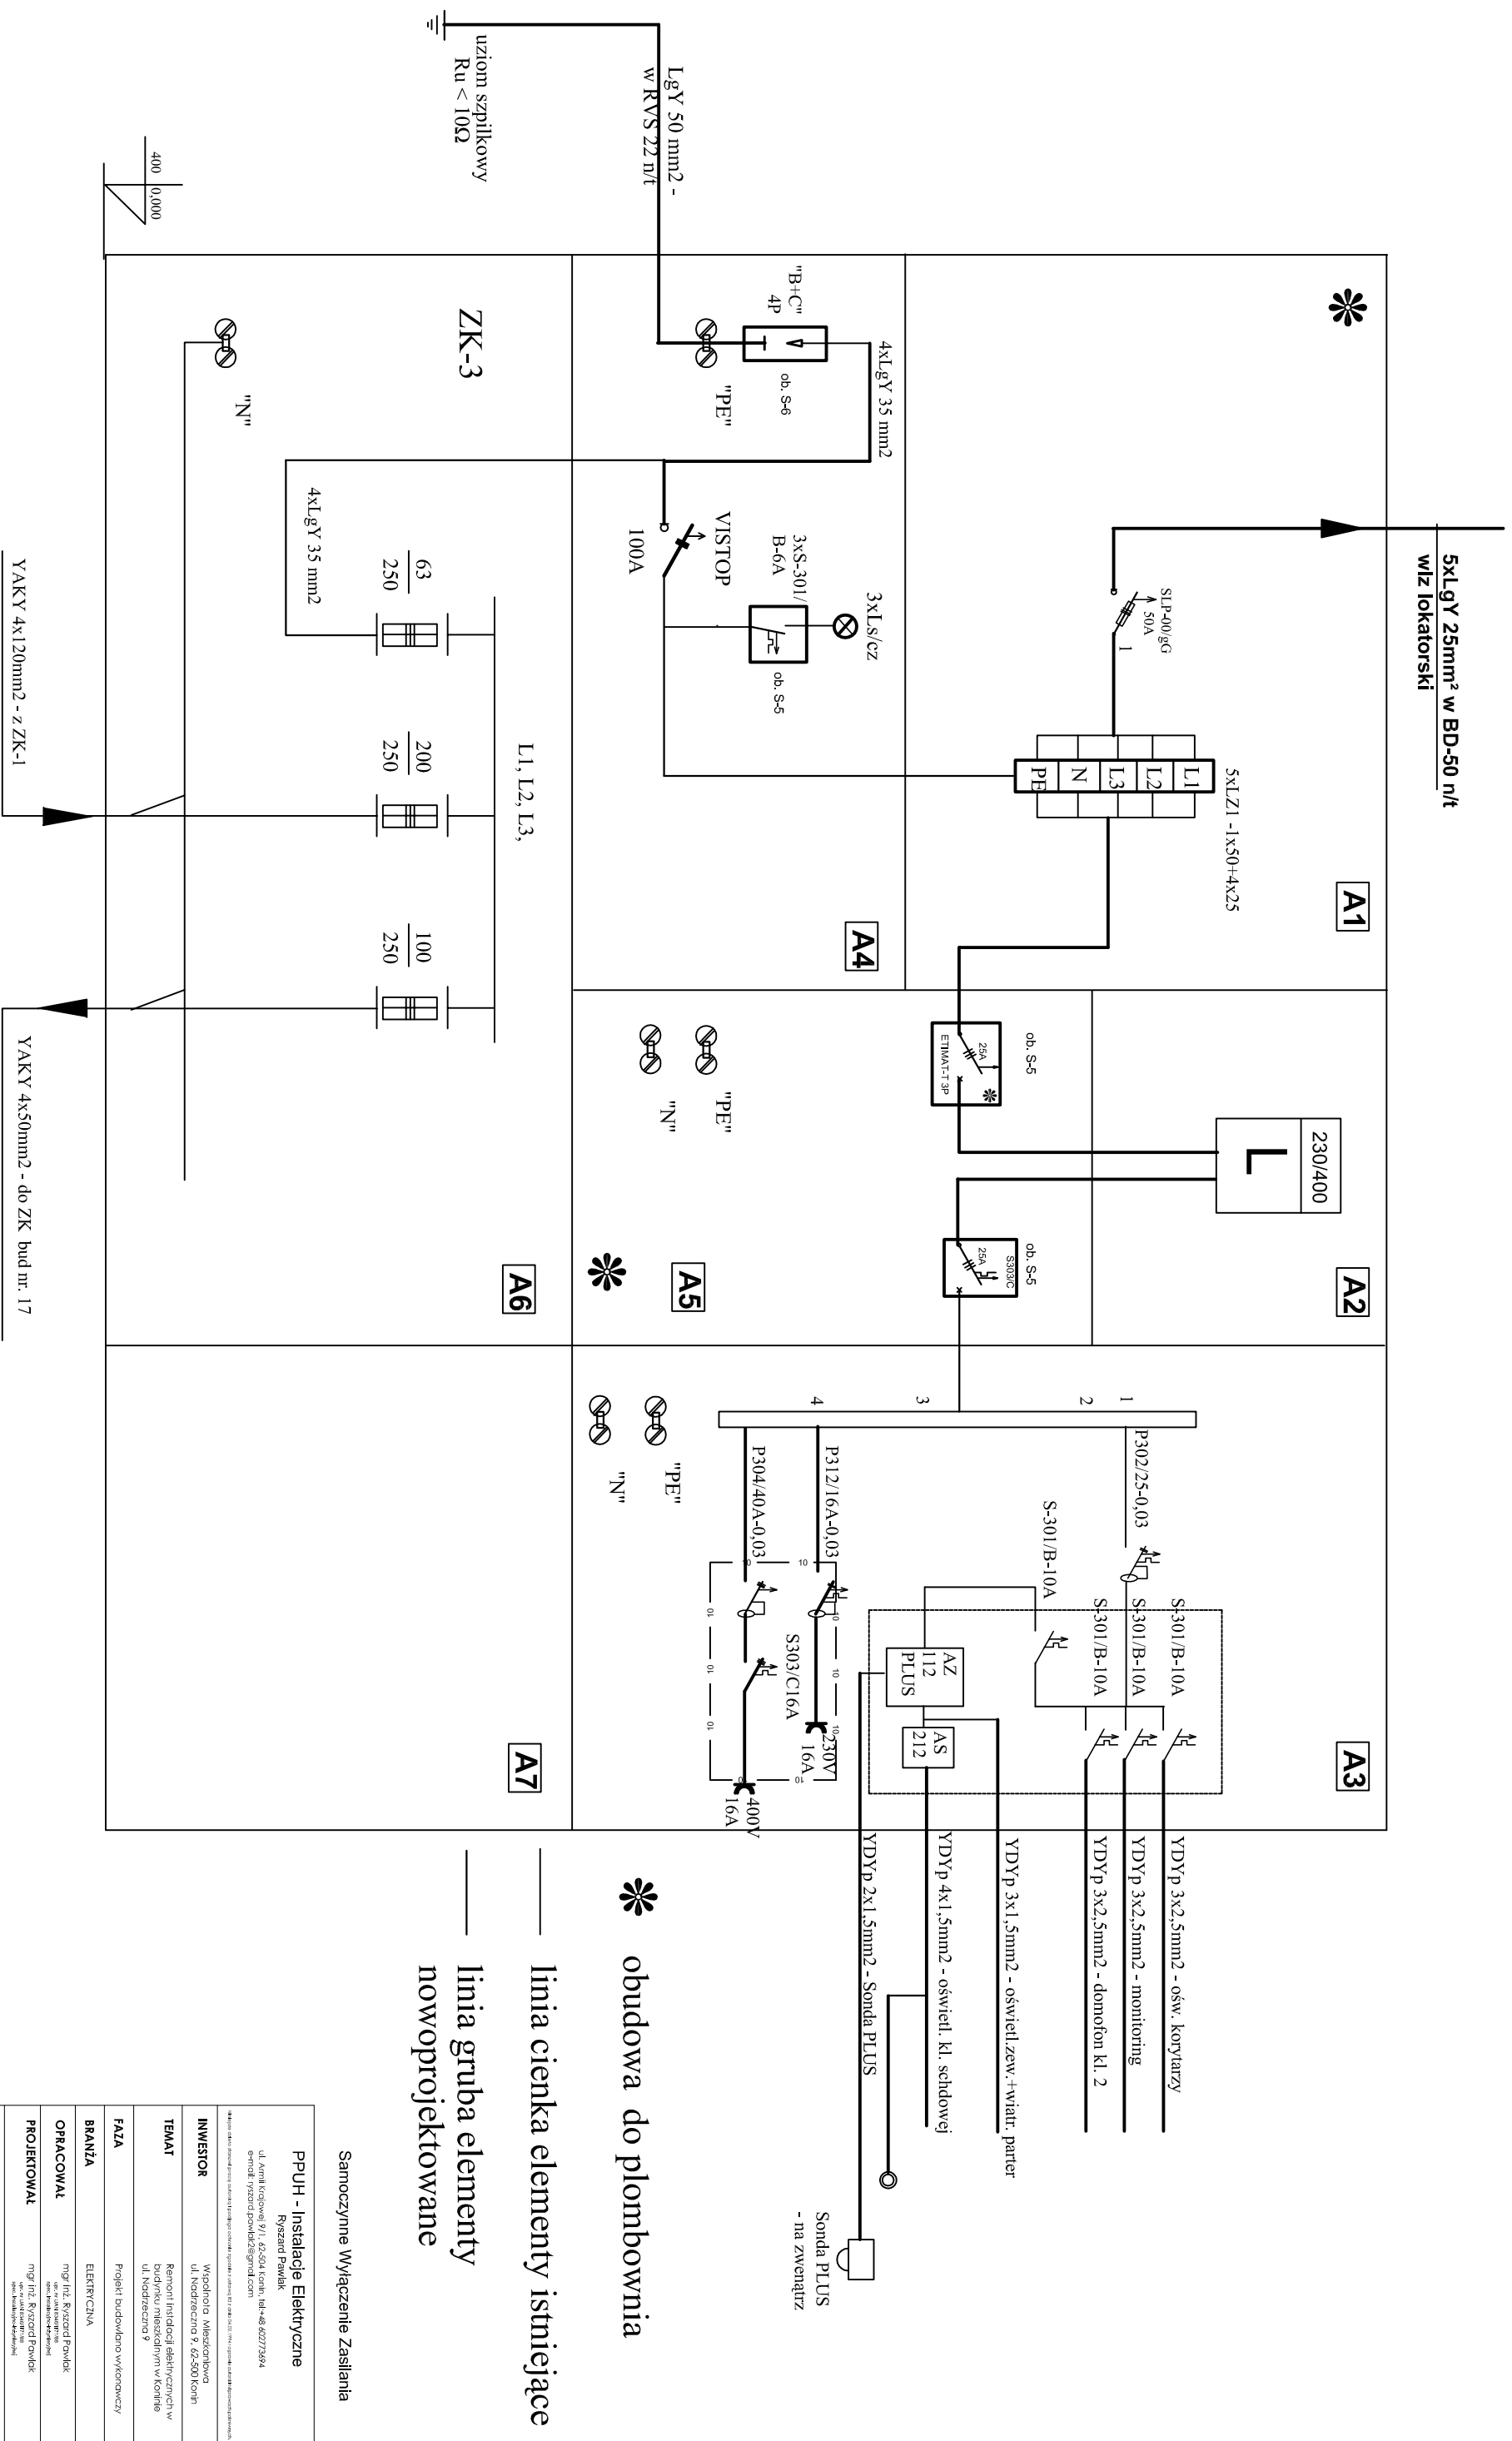

Samoczynne Wyłączenie Zasilania

PPUH - Instalacje Elektryczne	Ryszard Pawlak
FAZA	Projekt budowlano wykonawczy
BRANŻA	ELEKTRYCZNA
OPRACOWAŁ	mgr inż. Ryszard Pawlak
PROJEKTOWAŁ	mgr inż. Ryszard Pawlak
SPRAWDZIŁ	mgr inż. Ryszard Pawlak
DATA OPRACOWANIA	czerwiec 2017r.
TREŚĆ RYSUNKU	Schemat ideowy tablicy TG2/TA - kl. nr. 2
SKALA	—
NR RYSUNKU	E-02