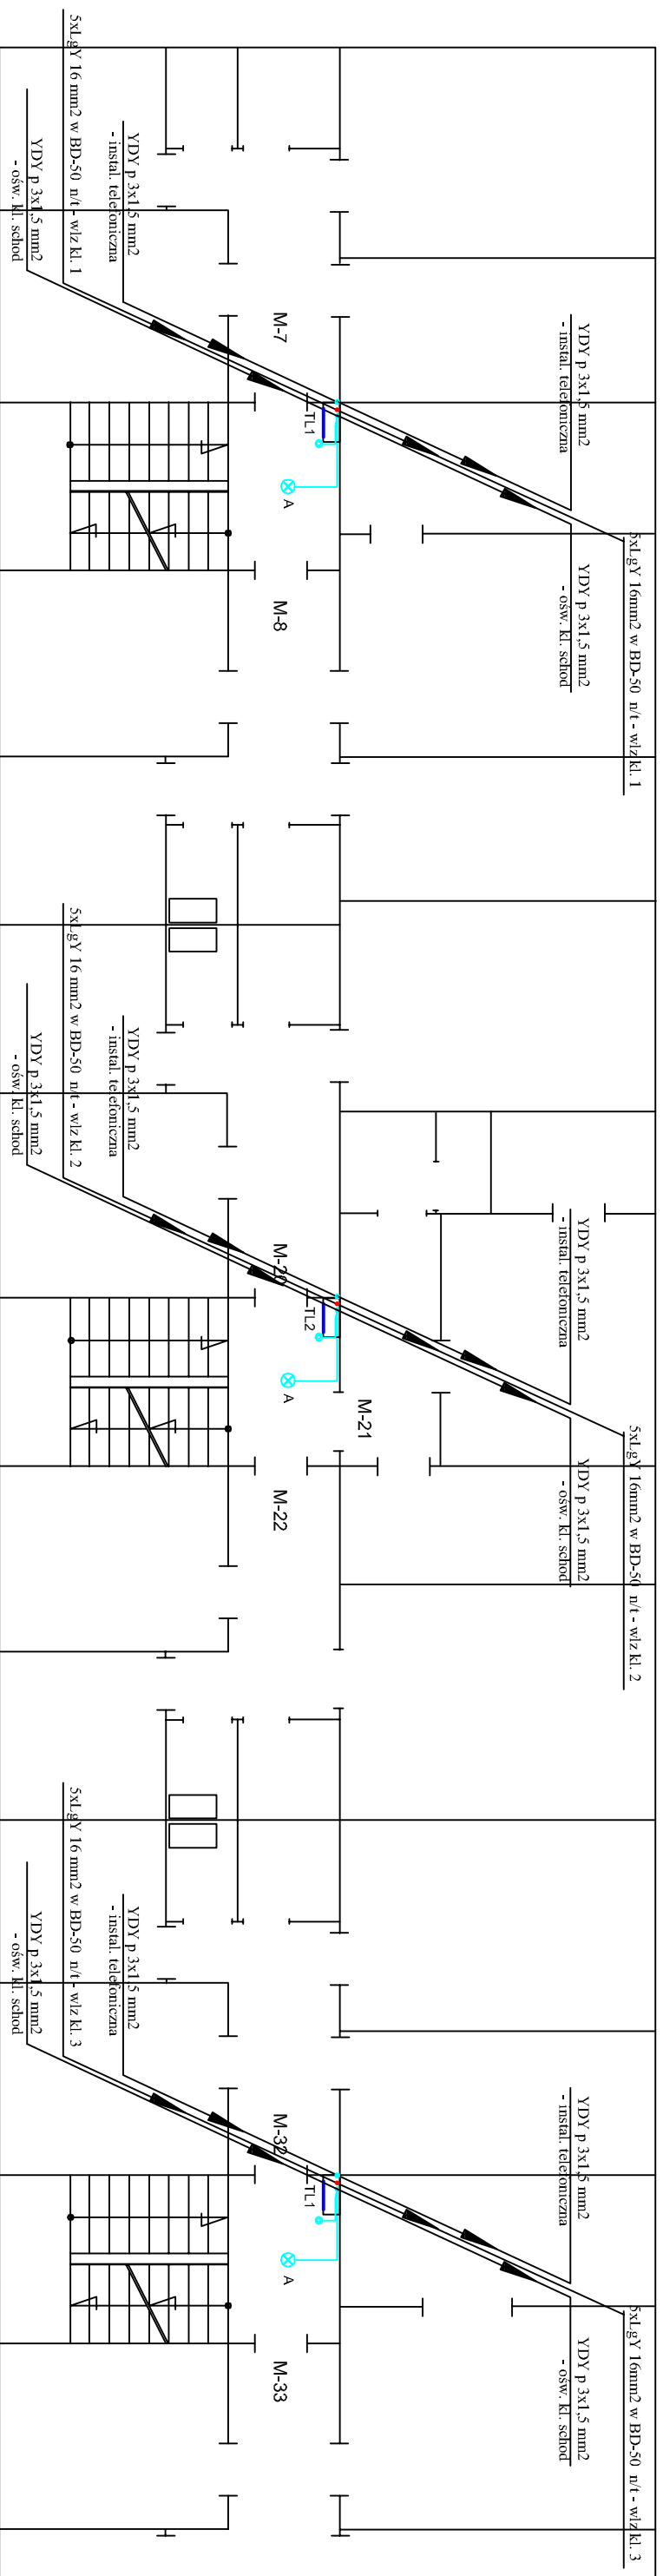


### III PIĘTRO



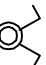
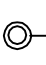

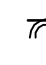






 
#### UWAGI

- przewody instalacji oświetleniowej poza korytkiem prowadzić w rurze osłonowej RVS 22 n/u
- instalację w pralni wykonać natynkowo w rurze osłonowej RVS 22 n/u
- przewody oświetlenia korytarza piwnicy układać w korycie stalowym perforowanym OC 200x60 BAKS mocowanym do sufitu na wspornikach
- podjęcia do oprav wykonać z puszek odgających n/l mocowanych do koryta

WYKAZ OPRAW  
prod. "LENA-LIGHT"

- A** - oprawa sufitowa LED typ CAMEA LED 12W, IP-44, IK-10, 4000K
- B** - oprawa sufitowa POINT LED 8W, IP-44, 4000K
- C** - oprawa ścienna SQUIRE LED 8W, IP-54, IK-10 4000K

#### LEGENDA

-  - łącznik 2-bieg natynkowy szczelny
-  - łącznik 1-bieg natynkowy szczelny
-  - łącznik schodowy natynkowy szczelny
-  - gniazdo wtykowe 230V natynkowe szczelny
-  - koryto kablowe blaszane OC perforowane na uchwytach sufitowych
-  - oprawa LED ścienna
-  - oświetlenie piwnic i kl. schod.
-  - linie zasilające mieszkania
-  - zasilanie instalacji dzwonekowej
-  - zasilanie zasilacza domofon
-  - szyna połączeń wyrównawczych

#### Samoczynne Wyłączenie Zasilania

PPUH - Instalacje Elektryczne

Ryszard Pawlak

ul. Armii Krajowej 9/1, 65-504 Kozłów  
601010173@ppuh.pl


INWESTOR	Wspólnota Mieszkaniowa ul. Sosnowa 5, 65-510 Kozłów
TEMAT	Remont instalacji elektrycznych w budynku mieszkaniowym w Kozłowie ul. Sosnowa 5
FAZA	Projekt budowlano wykonawczy
BRANŻA	ELEKTRYCZNA
OPRACOWAŁ	mgr inż. Ryszard Pawlak ul. Sosnowa 5, 65-510 Kozłów
PROJEKTOWAŁ	mgr inż. Ryszard Pawlak ul. Sosnowa 5, 65-510 Kozłów
SPRAWDZIŁ	.....
DATA OPRACOWANIA	grudzień 2019 r.
TREŚĆ RYSUNKU	Instalacje elektryczne - trz III piętro kl. 1, 2, 3
SKALA	1:100
NR RYSUNKU	E-19